
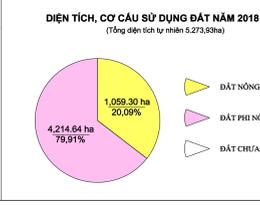


# BẢN ĐỒ KẾ HOẠCH SỬ DỤNG ĐẤT NĂM 2018

## QUẬN 12 - THÀNH PHỐ HỒ CHÍ MINH

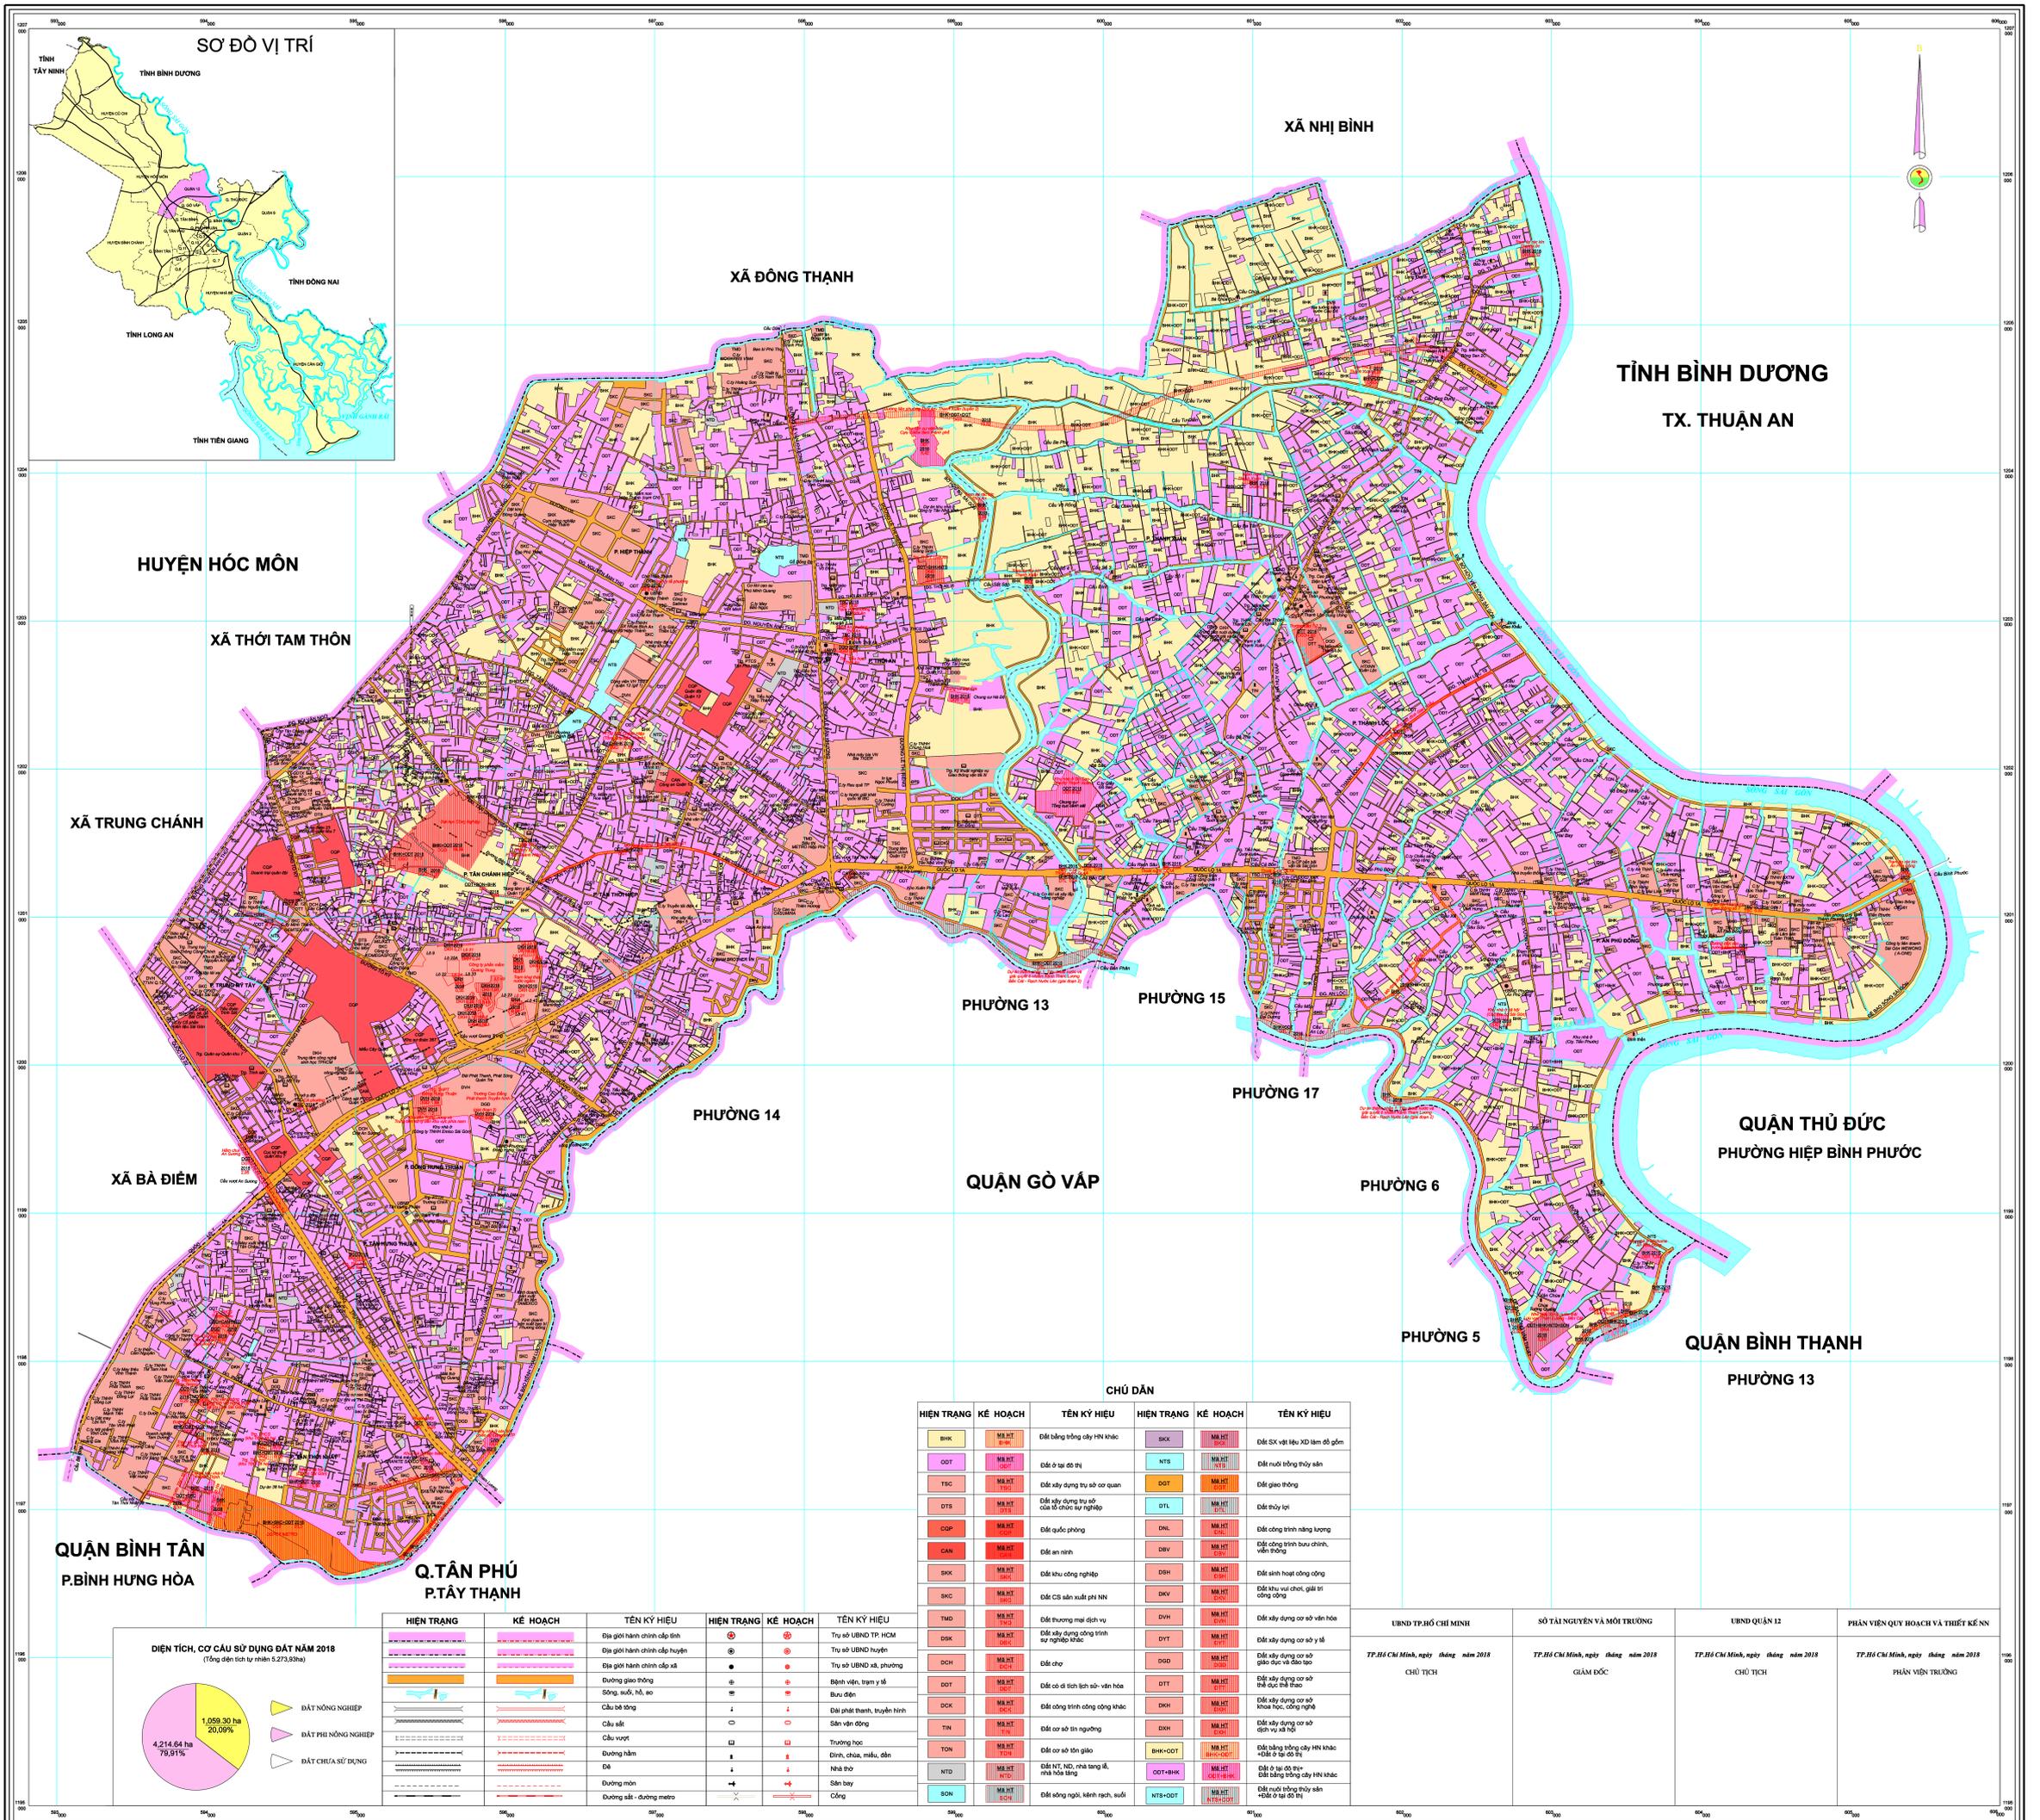

HIỆN TRẠNG	KẾ HOẠCH	TÊN KÝ HIỆU	HIỆN TRẠNG	KẾ HOẠCH	TÊN KÝ HIỆU
		Địa giới hành chính cấp tỉnh			Trụ sở UBND TP. HCM
		Địa giới hành chính cấp huyện			Trụ sở UBND huyện
		Địa giới hành chính cấp xã			Trụ sở UBND xã, phường
		Đường giao thông			Bệnh viện, trạm y tế
		Sông, suối, hồ, ao			Bưu điện
		Cầu bê tông			Đại phát thanh, truyền hình
		Cầu sắt			Sân vận động
		Cầu vòm			Trường học
		Đường hầm			Đình, chùa, miếu, đền
		Đê			Nhà thờ
		Đường mòn			Sân bay
		Đường sắt - đường metro			Cổng

**CHÚ DẪN**

HIỆN TRẠNG	KẾ HOẠCH	TÊN KÝ HIỆU	HIỆN TRẠNG	KẾ HOẠCH	TÊN KÝ HIỆU
		Đất trồng rừng cây HN khác			Đất SX vật liệu XD làm đồ gốm
		Đất ở tại đô thị			Đất nuôi trồng thủy sản
		Đất xây dựng trụ sở cơ quan			Đất giao thông
		Đất xây dựng trụ sở của tổ chức sự nghiệp			Đất thủy lợi
		Đất quốc phòng			Đất công trình năng lượng
		Đất an ninh			Đất công trình bưu chính, viễn thông
		Đất khu công nghiệp			Đất sinh hoạt cộng đồng
		Đất CS sản xuất phi NN			Đất khu vui chơi, giải trí công cộng
		Đất xây dựng cơ sở văn hóa			Đất xây dựng cơ sở văn hóa
		Đất xây dựng công trình sự nghiệp khác			Đất xây dựng cơ sở y tế
		Đất cho			Đất xây dựng cơ sở giáo dục và đào tạo
		Đất công trình văn hóa			Đất xây dựng cơ sở thể thao
		Đất công trình công cộng khác			Đất xây dựng cơ sở khoa học, công nghệ
		Đất cơ sở tín ngưỡng			Đất xây dựng cơ sở dịch vụ xã hội
		Đất cơ sở tín giáo			Đất trồng rừng cây HN khác (không ở tại đô thị)
		Đất NT, ND, nhà tang lễ, nhà hỏa táng			Đất ở tại đô thị*
		Đất nông nghiệp khác			Đất trồng rừng cây HN khác (không ở tại đô thị)
		Đất trồng cây lương thực, thực phẩm			Đất nuôi trồng thủy sản (không ở tại đô thị)

UBND TP.HỒ CHÍ MINH	SỞ TÀI NGUYÊN VÀ MÔI TRƯỜNG	UBND QUẬN 12	PHẦN VIÊN QUY HOẠCH VÀ THIẾT KẾ
TP.Hồ Chí Minh, ngày tháng năm 2018	TP.Hồ Chí Minh, ngày tháng năm 2018	TP.Hồ Chí Minh, ngày tháng năm 2018	TP.Hồ Chí Minh, ngày tháng năm 2018
CHỦ TỊCH	GIÁM ĐỐC	CHỦ TỊCH	PHẦN VIÊN TRƯỞNG

**TỶ LỆ 1: 10.000**

**Nguồn tài liệu:**  
 \* Tổng hợp từ nguồn bản đồ hiện trạng sử dụng đất cấp phường (kết quả năm 2014), hệ tọa độ VN 2000, kinh tuyến trung ương 105 45, múi giờ 3  
 - Bản vẽ các công trình, dự án thực hiện trong năm 2018 của các ngành liên quan

**Đơn vị xây dựng:**  
 - Phòng Văn Quy hoạch và Thiết kế Nông nghiệp  
 - UBND Quận 12 phối hợp thực hiện