

QUYẾT ĐỊNH

Về việc phê duyệt quy hoạch lộ giới tuyến hẻm mã số 455 tại Bảng quy định về lộ giới hẻm, Bản đồ đánh giá hiện trạng hẻm tỷ lệ 1/2000 và Bản đồ điều chỉnh quy hoạch lộ giới hẻm tỷ lệ 1/2000 duyệt kèm Quyết định số 262/QĐ-UBND-ĐT ngày 27/10/2010 của Chủ tịch Ủy ban nhân dân Quận 12 về việc phê duyệt đồ án điều chỉnh quy hoạch lộ giới hẻm phường Tân Thới Nhất, Quận 12.

CHỦ TỊCH ỦY BAN NHÂN DÂN QUẬN 12

Căn cứ Luật Tổ chức Chính quyền địa phương số 77/2015/QH13 ngày 19/6/2015 của Quốc hội;

Căn cứ Luật Quy hoạch đô thị số 30/2009/QH12 ngày 17/6/2009;

Căn cứ Luật Xây dựng ngày 18/6/2014;

Căn cứ Nghị định số 44/2015/NĐ-CP ngày 06/5/2015 của Chính phủ về quy định chi tiết một số nội dung về quy hoạch xây dựng;

Căn cứ Quyết định số 88/2007/QĐ-UBND ngày 04/07/2007 của Ủy ban nhân dân thành phố về ban hành quy định về lộ giới và quản lý đường hẻm trong các khu dân cư hiện hữu thuộc địa bàn thành phố;

Căn cứ Quyết định số 262/QĐ-UBND-ĐT ngày 27/10/2010 của Chủ tịch Ủy ban nhân dân Quận 12 về việc phê duyệt đồ án điều chỉnh quy hoạch lộ giới hẻm phường Tân Thới Nhất, Quận 12;

Xét đề nghị của Trưởng Phòng Quản lý đô thị tại Tờ trình số. 1724./TTr-QLĐT ngày 14/11/2018 về việc phê duyệt quy hoạch lộ giới tuyến hẻm thuộc một phần thửa đất số 103, tờ bản đồ số 31 (tài liệu 2004), phường Tân Thới Nhất,

QUYẾT ĐỊNH:

Điều 1. Nay phê duyệt bổ sung quy hoạch lộ giới 01 tuyến hẻm tại Bảng quy định về lộ giới hẻm, Bản đồ đánh giá hiện trạng hẻm tỷ lệ 1/2000 và Bản đồ quy hoạch lộ giới hẻm tỷ lệ 1/2000 duyệt kèm Quyết định số 262/QĐ-UBND-ĐT ngày 27/10/2010 của Chủ tịch Ủy ban nhân dân Quận 12 về việc phê duyệt đồ án điều chỉnh quy hoạch lộ giới hẻm phường Tân Thới Nhất, Quận 12 như sau:

MSH	Giới hạn		Hiện trạng		Loại hẻm	Lộ giới theo 88/2007/QĐ- UBND (m)
	Điểm đầu	Điểm cuối	Dài (m)	Rộng (m)		
455	Đường Đ10, lộ giới 12m	Về phía Nam 36m (đến ranh dự án khu nhà ở do Công ty Areco làm chủ đầu tư)	36,0	8,0	Chính	Lộ giới theo hiện trạng


Điều 2. Quyết định duyệt này kèm sơ đồ minh họa tuyến hẻm mã số 455, là một phần không thể tách rời của Quyết định số 262/QĐ-UBND-ĐT ngày 27/10/2010 của Chủ tịch Ủy ban nhân dân Quận 12. Quyết định này có hiệu lực kể từ ngày ký.

Điều 3. Giao Văn phòng Hội đồng nhân dân và Ủy ban nhân dân quận công bố, công khai quyết định này trên cổng thông tin điện tử Ủy ban nhân dân. Giao Ủy ban nhân dân phường Tân Thới Nhất tổ chức thực hiện công bố, công khai quyết định này theo Luật Quy hoạch đô thị.

Điều 4. Chánh Văn phòng Hội đồng nhân dân và Ủy ban nhân dân quận, Trưởng phòng Quản lý đô thị, Trưởng phòng Tài nguyên và Môi trường, Giám đốc Ban Quản lý Đầu tư Xây dựng công trình Quận 12, Chủ tịch Ủy ban nhân dân phường Tân Thới Nhất, các đơn vị và cá nhân có liên quan chịu trách nhiệm thi hành quyết định này. 

Nơi nhận :

- Như Điều 4 (kèm sơ đồ);
- UBND/Q: CT, PCT/ĐT;
- CN-VPĐKKĐ. Q12;
- Lưu: VT. QH. (2b, XD, HT) Thắng (08).

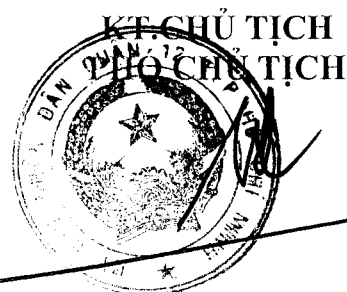


Nguyễn Văn Đức

SƠ ĐỒ MINH HỌA TUYẾN HÈM 455

THUỘC MỘT PHẦN THỪA ĐẤT SỐ 103, TỜ BẢN ĐỒ SỐ 31 (TÀI LIỆU 2004), PHƯỜNG TÂN THỚI NHẤT

KÈM QUYẾT ĐỊNH SỐ 266/X/QĐ-UBND-ĐT NGÀY 19/11/2018 CỦA ỦY BAN NHÂN DÂN QUẬN 12

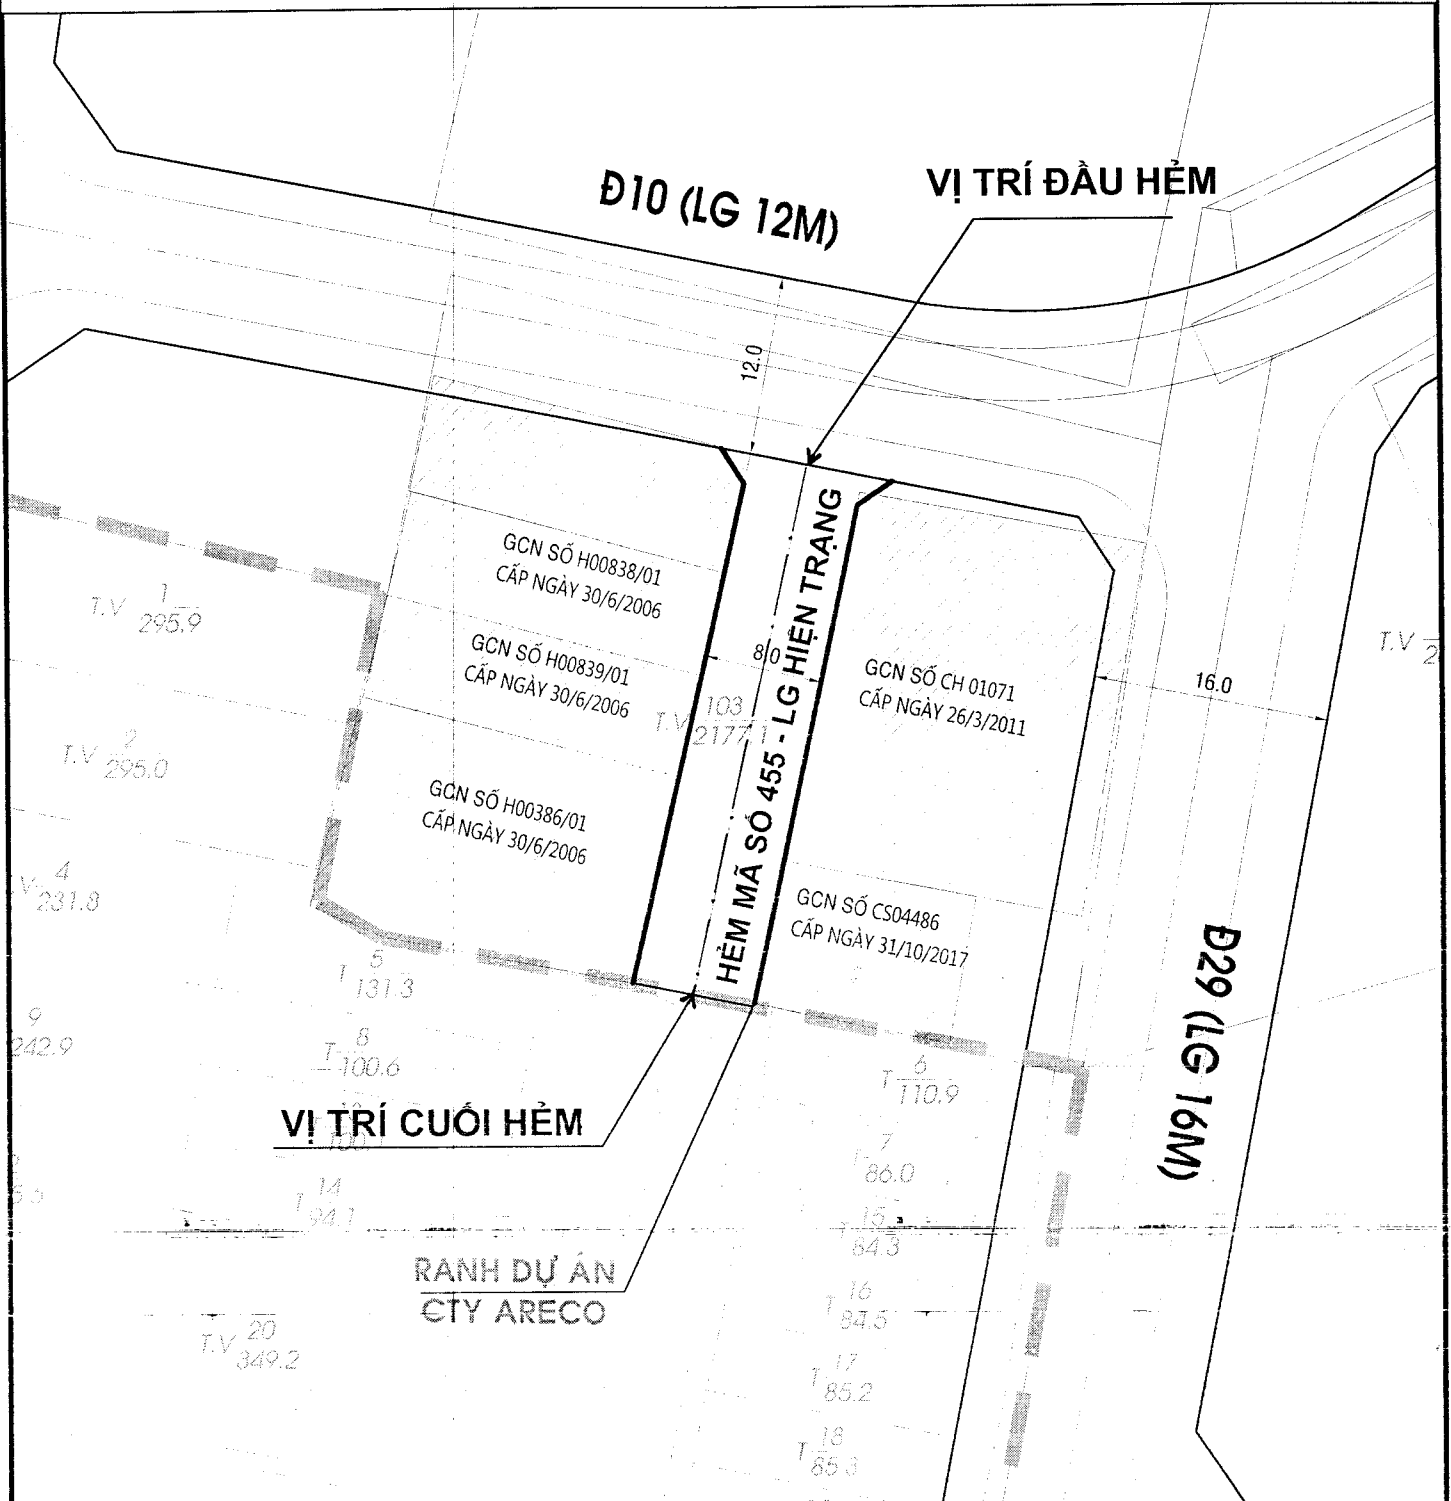

KT. CHỦ TỊCH
PHÓ CHỦ TỊCH



Nguyễn Văn Đức