


ĐIỀU CHỈNH CỤC BỘ QUY HOẠCH CHI TIẾT XÂY DỰNG ĐÔ THỊ TỶ LỆ 1/500
KHU NHÀ Ở PHƯỜNG THỜI AN, QUẬN 12

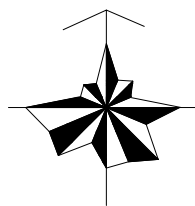

TL: 1/500

KÝ HIỆU

- RANH KHU ĐẤT ĐIỀU CHỈNH
- ĐẤT CỐNG VIÊN CÂY XANH-TDĐT
- ĐẤT TRƯỞNG THCS, TIỂU HỌC, MẦM NON

CHỨC NĂNG VÀ CÁC CHỈ TIÊU QUY HOẠCH - KIẾN TRÚC
KHU ĐẤT TRƯỚC KHI ĐIỀU CHỈNH
(DUYỆT KÈM CÔNG VĂN SỐ 2069/KTST-ĐB2
NGÀY 29/6/2001 CỦA KIẾN TRÚC SƯ TRƯỞNG THÀNH PHỐ)

TÊN Ồ PHỐ	CHỨC NĂNG	DIỆN TÍCH (HA)	MĐXD TB (%)	TẦNG CAO TỐI ĐA (TẦNG)	HỆ SỐ ĐD TỐI ĐA
Ồ PHỐ 1	ĐẤT GIÁO DỤC (TRƯỜNG CẤP 1 - 2)	0,558	25 - 35	3,0	0,9
Ồ PHỐ 7	CÂY XANH CÔNG CỘNG- TDĐT	0,5173	-	-	-
TỔNG		1,0753			

CƠ QUAN PHÊ DUYỆT: ỦY BAN NHÂN DÂN QUẬN 12

KÈM THEO QUYẾT ĐỊNH SỐ NGÀY THÁNG NĂM 2018

CƠ QUAN THẨM ĐỊNH: PHÒNG QUẢN LÝ ĐÔ THỊ QUẬN 12

KÈM THEO CÔNG VĂN SỐ NGÀY THÁNG NĂM 2018

CHỦ ĐẦU TƯ :

KÈM THEO TỜ TRÌNH SỐ NGÀY THÁNG NĂM

CÔNG TRÌNH - ĐỊA ĐIỂM :
- KHU NHÀ Ở PHƯỜNG THỜI AN, QUẬN 12
- ĐỊA ĐIỂM: PHƯỜNG THỜI AN, QUẬN 12

TÊN BẢN VẼ :
ĐIỀU CHỈNH CỤC BỘ QUY HOẠCH CHI TIẾT XÂY DỰNG ĐÔ THỊ
TỶ LỆ 1/500 KHU NHÀ Ở PHƯỜNG THỜI AN, QUẬN 12



B. VẼ : QH-01 GHÉP : TỶ LỆ : 1/500 NGÀY : 11-2018

THỂ HIỆN

THIẾT KẾ

Q.L.KỸ THUẬT

GIÁM ĐỐC ĐƠN VỊ THIẾT KẾ :

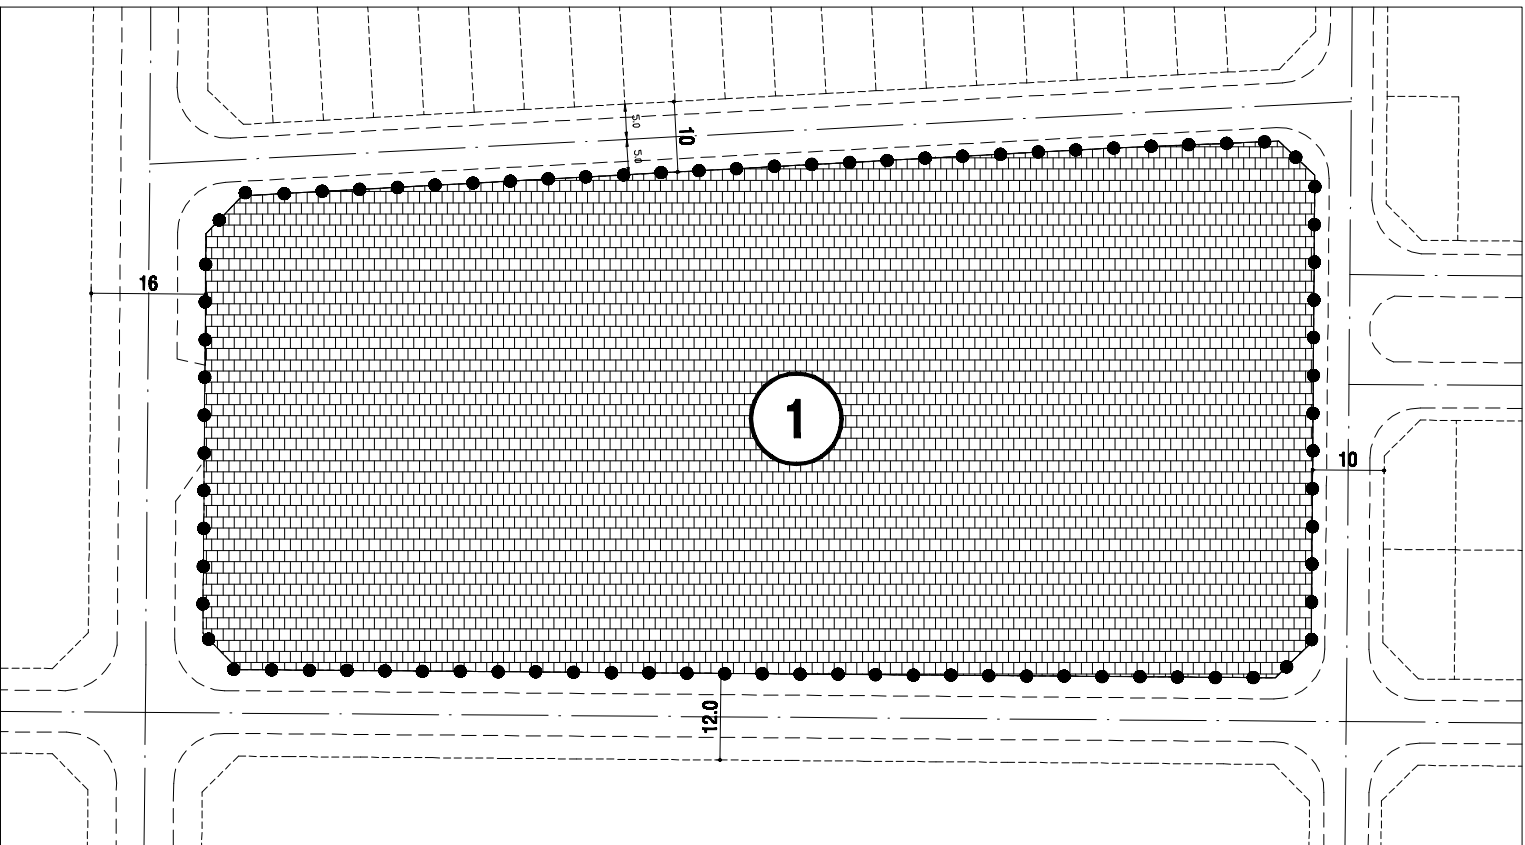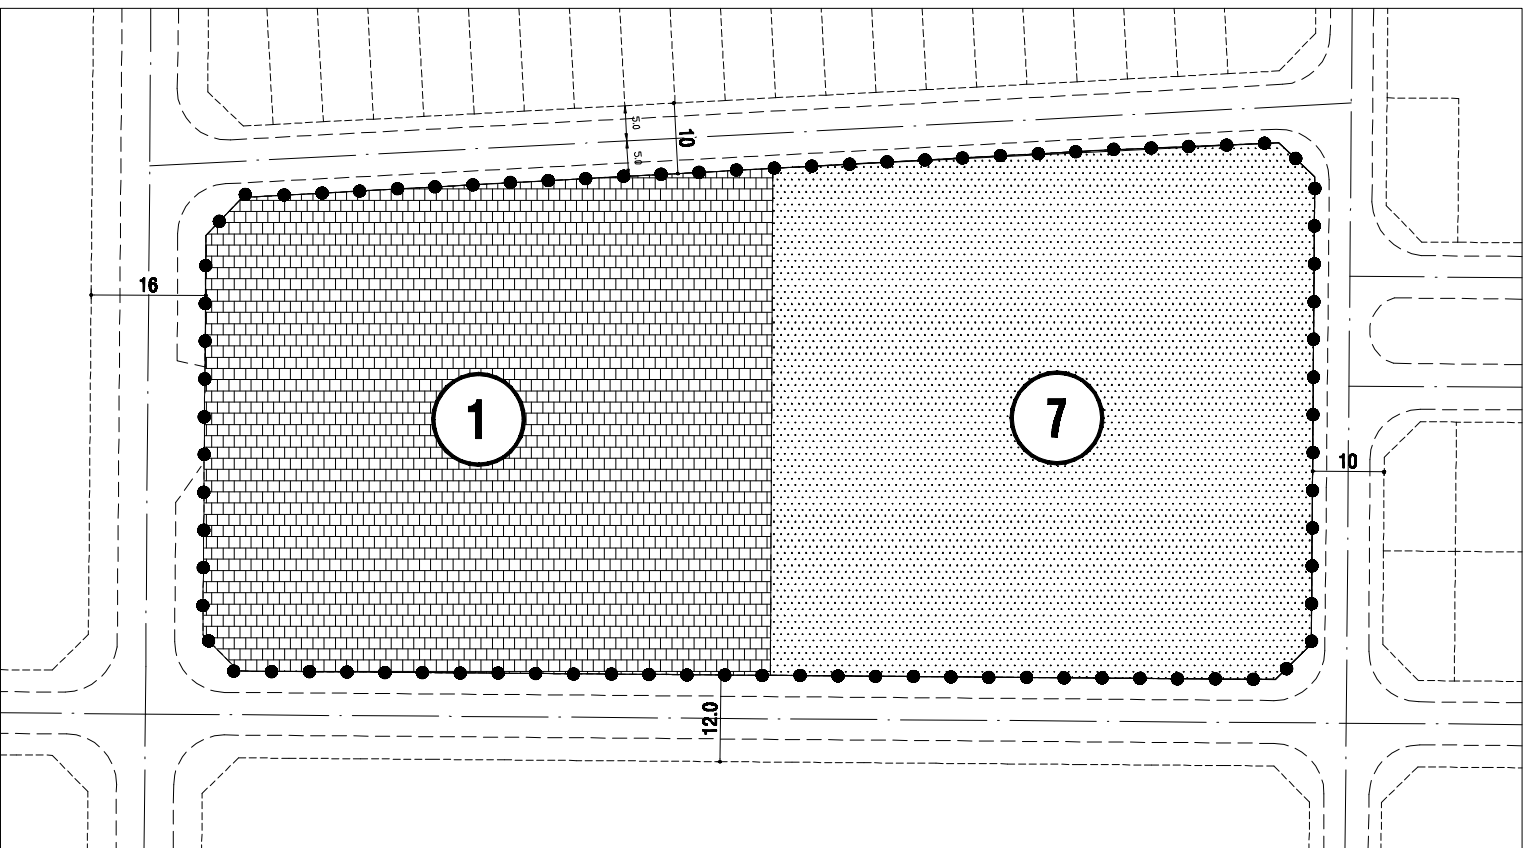

CHỨC NĂNG VÀ CÁC CHỈ TIÊU QUY HOẠCH - KIẾN TRÚC
KHU ĐẤT SAU KHI ĐIỀU CHỈNH

TÊN Ồ PHỐ	CHỨC NĂNG	DIỆN TÍCH (HA)	MĐXD TB (%)	TẦNG CAO TỐI ĐA (TẦNG)	HỆ SỐ ĐD TỐI ĐA
Ồ PHỐ 1	ĐẤT GIÁO DỤC (TRƯỜNG TIỂU HỌC)	1,0753	40	4,0	1,8
TỔNG		1,0753			