

THÀNH PHỐ HỒ CHÍ MINH - QUẬN 12



ĐIỀU CHỈNH CỤC BỘ QUY HOẠCH CHI TIẾT XÂY DỰNG ĐÔ THỊ TỶ LỆ 1/2000 KHU DÂN CƯ PHƯỜNG TRUNG MỸ TÂY (KHU 1), QUẬN 12

BẢN ĐỒ QUY HOẠCH GIAO THÔNG VÀ CHỈ GIỚI ĐƯỜNG ĐỎ, CHỈ GIỚI XÂY DỰNG



TRÍCH BẢN ĐỒ QUY HOẠCH GIAO THÔNG VÀ CHỈ GIỚI ĐƯỜNG ĐỎ
(DUYỆT KÈM QUYẾT ĐỊNH SỐ 630/QĐ-UBND-ĐT NGÀY 24/12/2008 CỦA UBND QUẬN 12)

ĐIỀU CHỈNH CỤC BỘ QUY HOẠCH GIAO THÔNG VÀ CHỈ GIỚI ĐƯỜNG ĐỎ, CHỈ GIỚI XÂY DỰNG

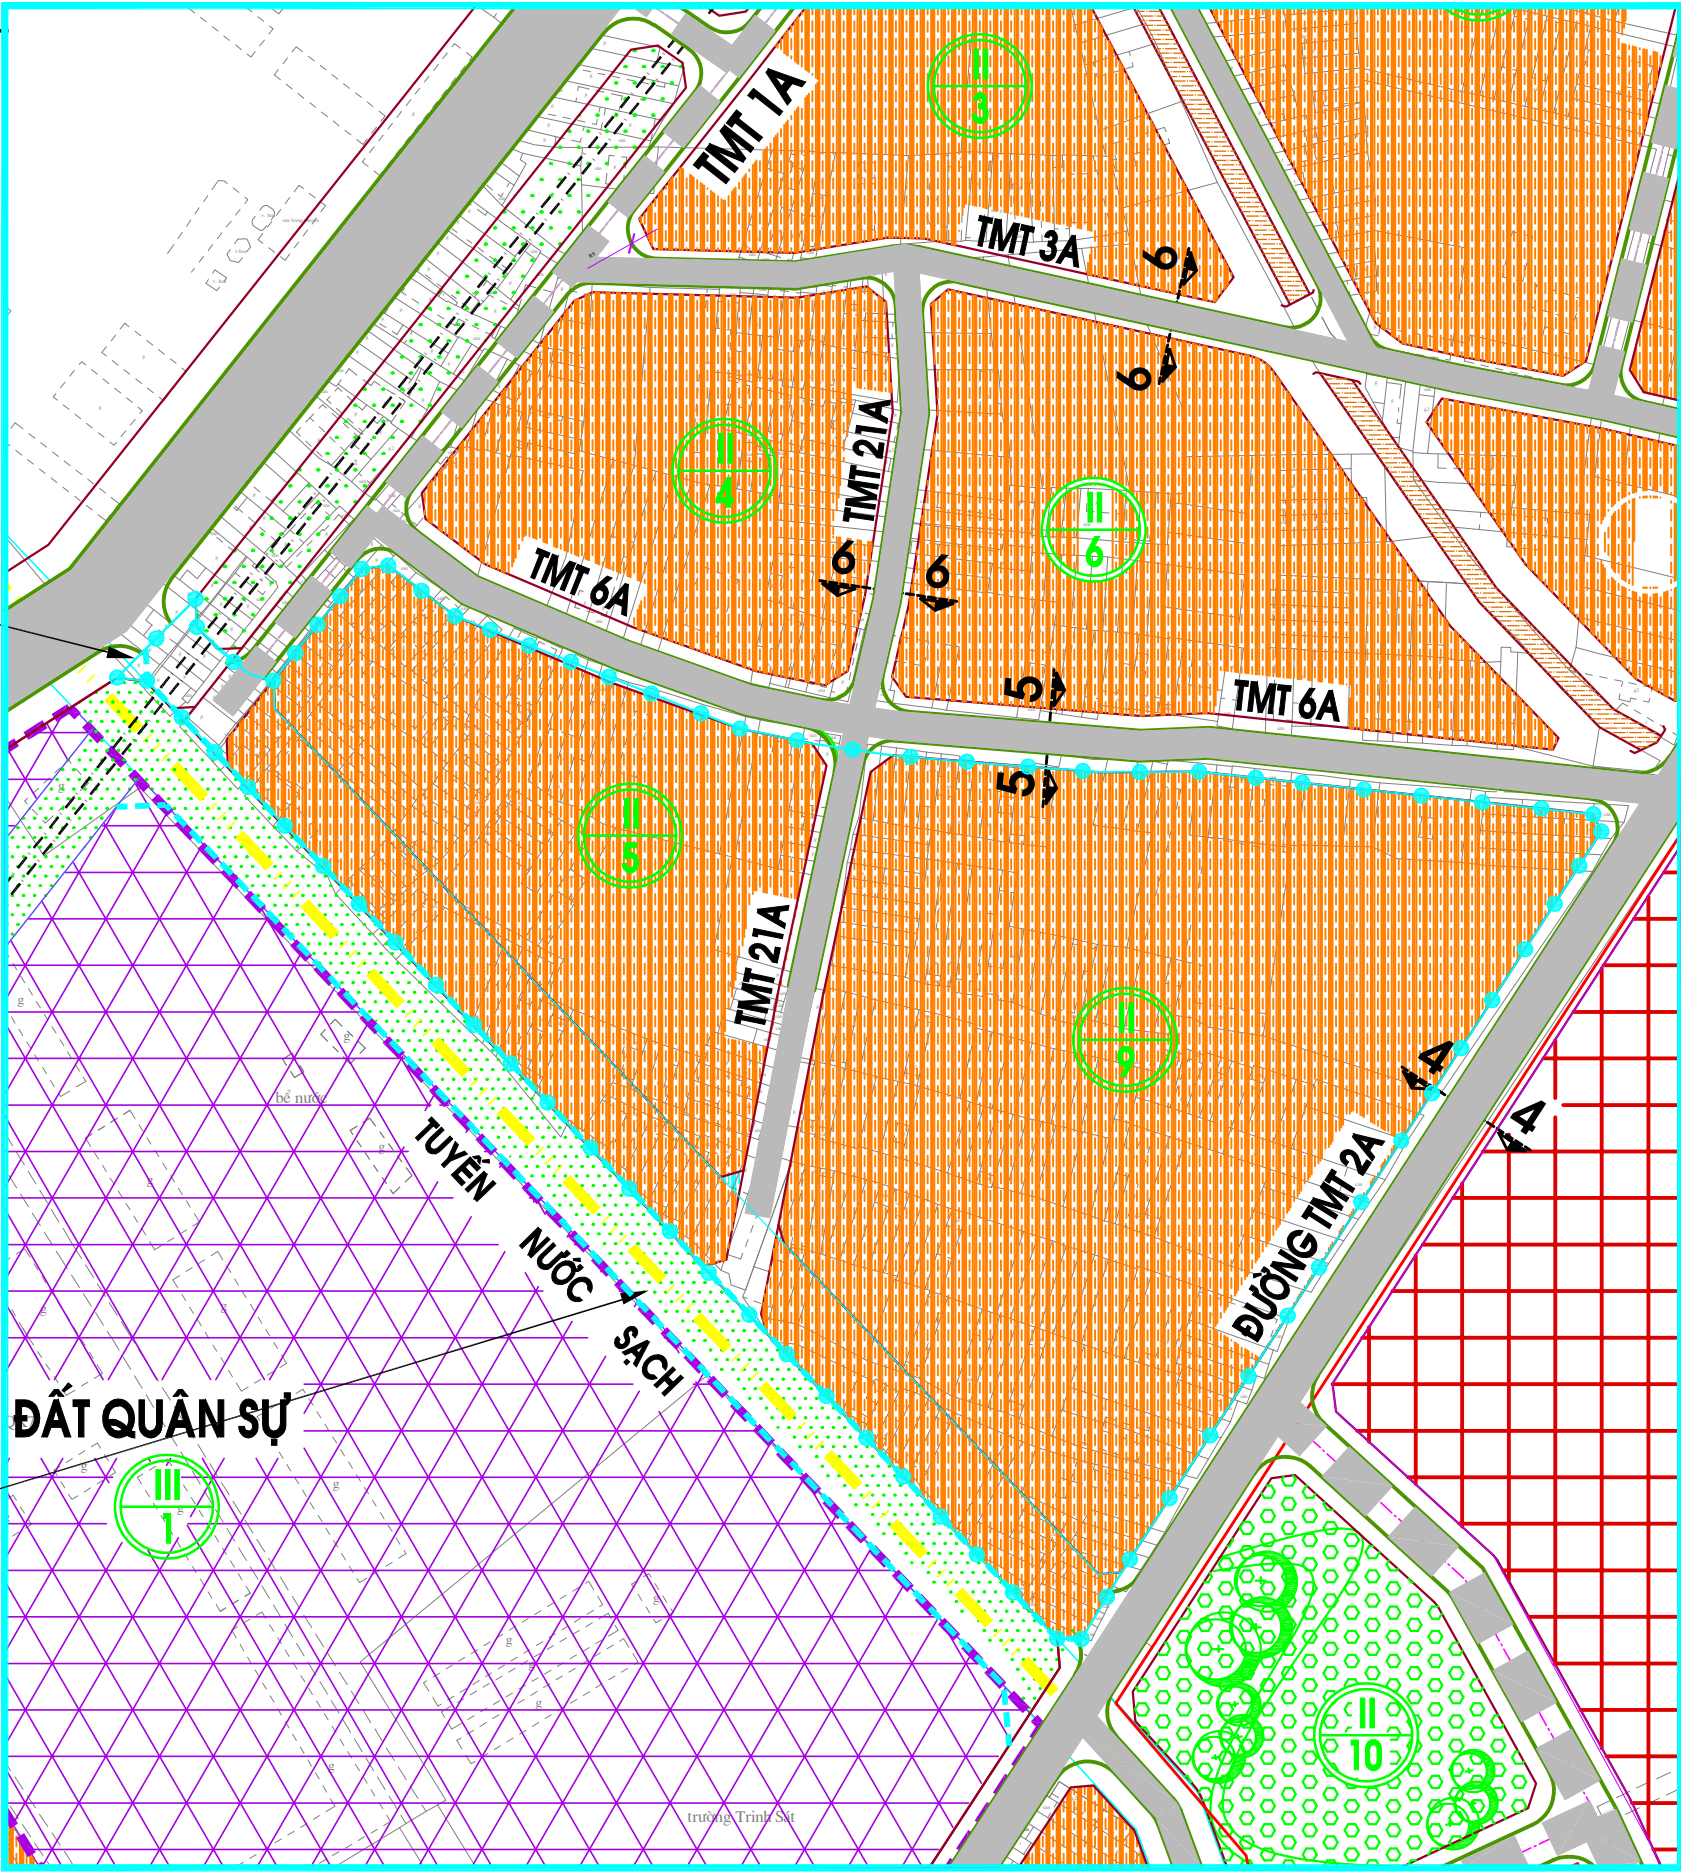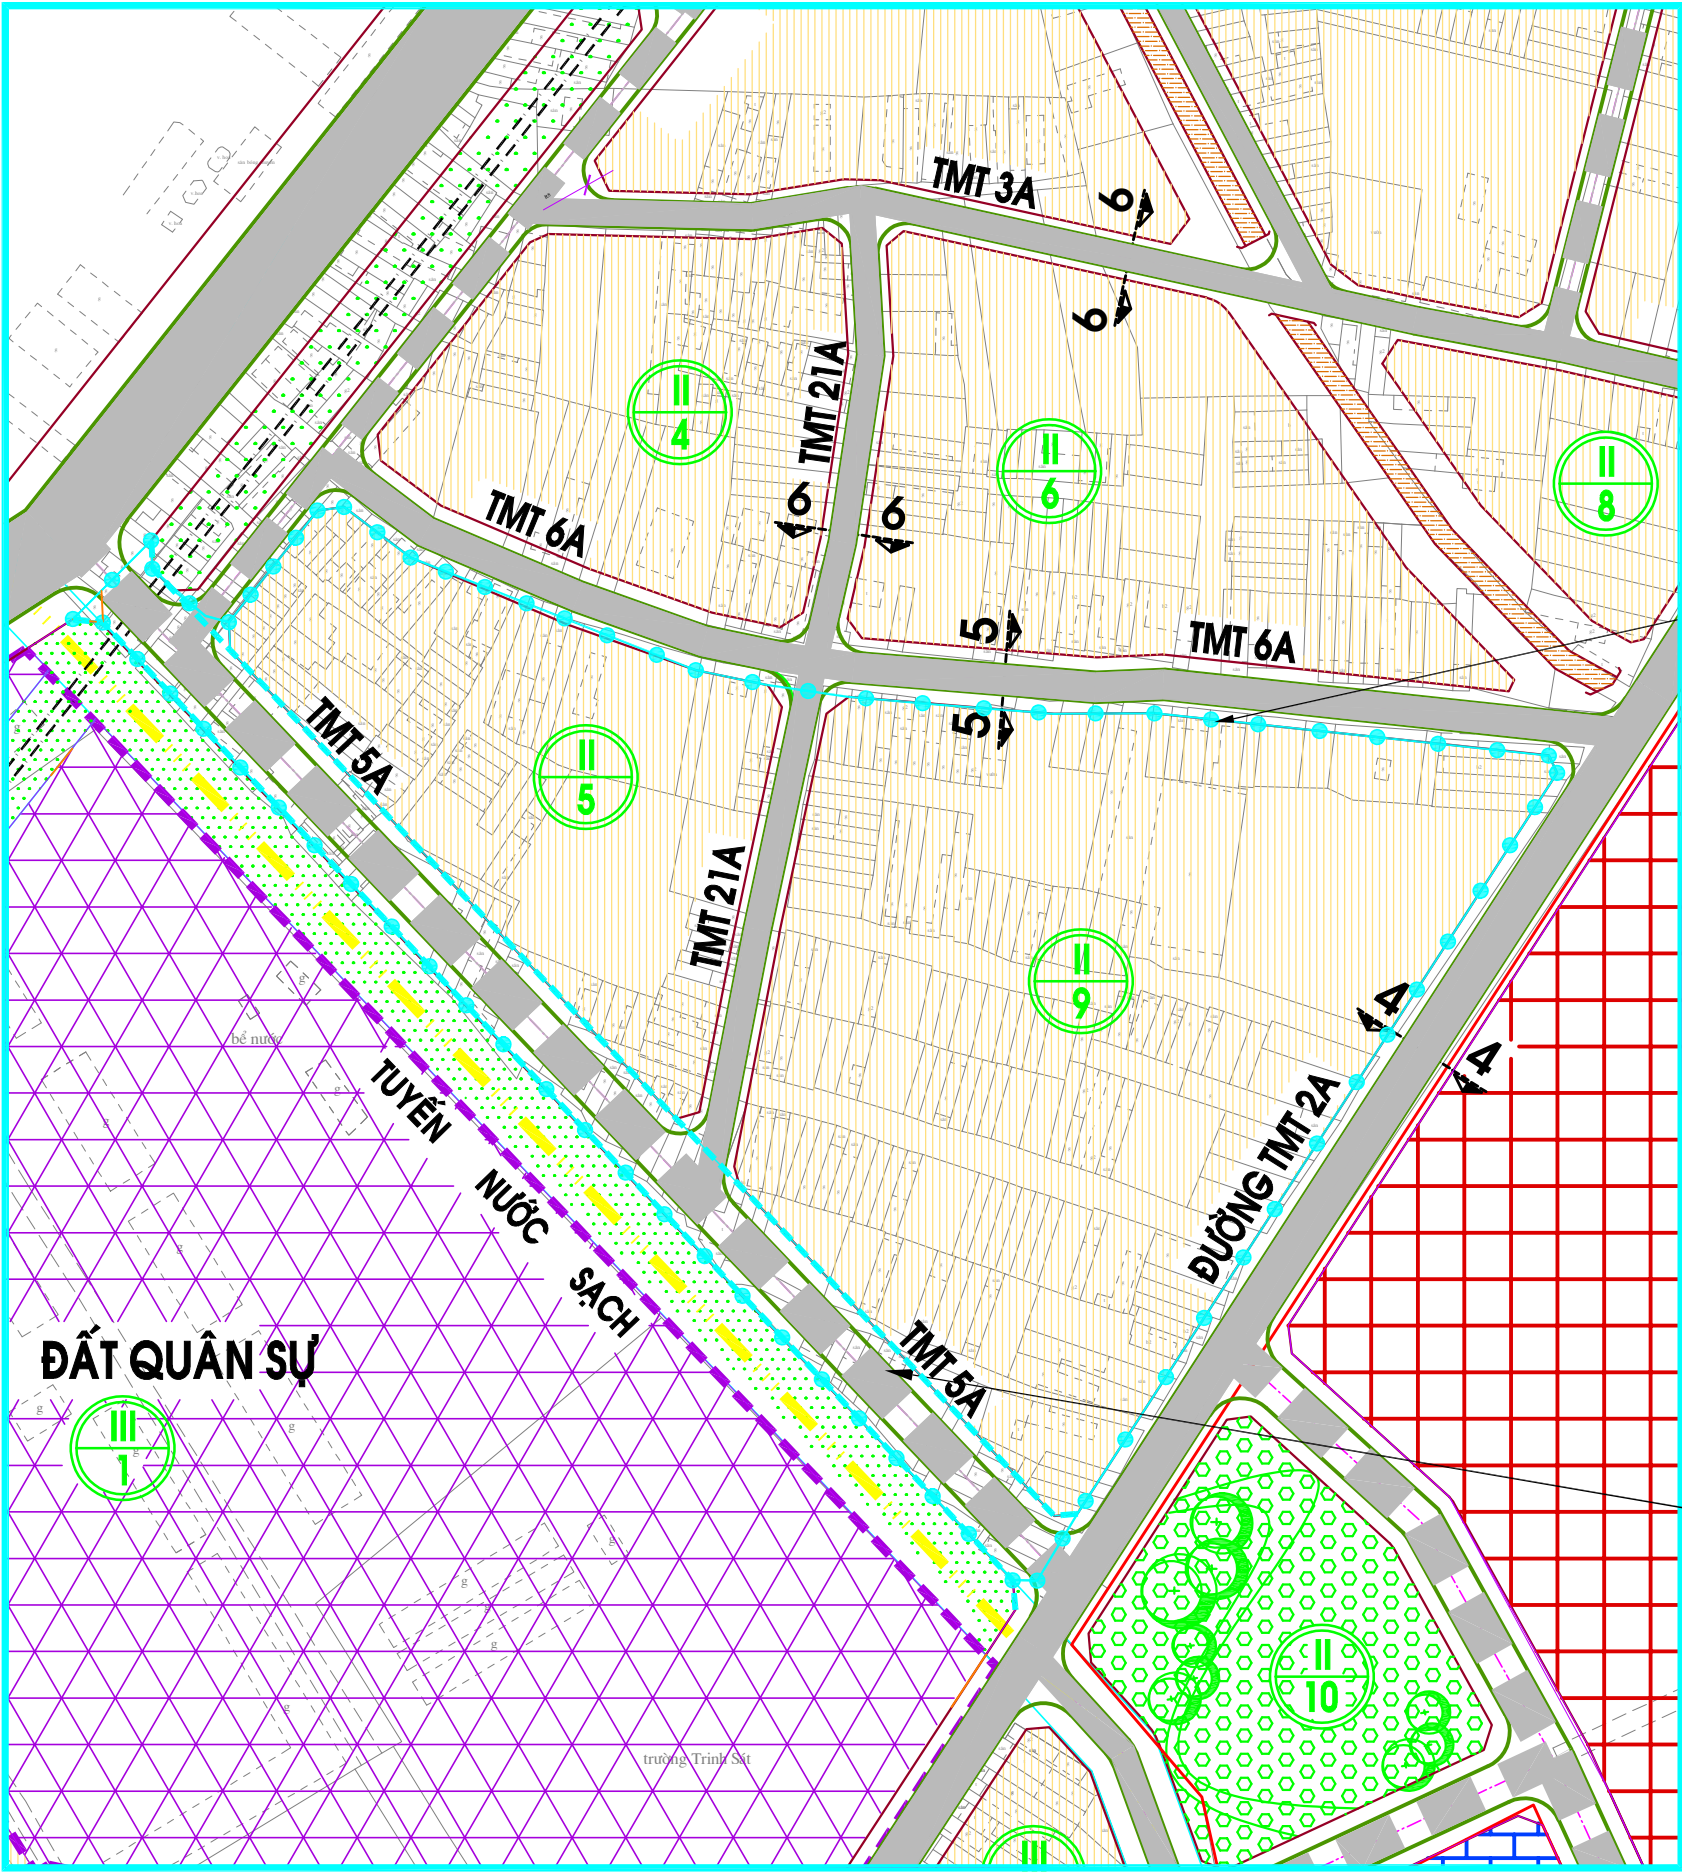

RANH ĐIỀU
CHỈNH CỤC BỘ
QHCT TỶ LỆ
1/2000

HỦY BỎ TUYẾN
ĐƯỜNG TRUNG
MỸ TÂY 5A

KÝ HIỆU: (Theo Quyết định số 630/QĐ-UBND-ĐT ngày 24/12/2008)	KÝ HIỆU: (Theo Thông tư số 12/2016/TT-BXD ngày 29/6/2016)
DÂN CƯ HIỆN HỮU	ĐẤT NHÓM NHÀ Ở GIAI ĐOẠN QUY HOẠCH NGẮN HẠN
DÂN CƯ DỰ KIẾN	ĐẤT NHÓM NHÀ Ở GIAI ĐOẠN QUY HOẠCH DÀI HẠN
GIÁO DỤC	ĐẤT TRƯỜNG HỌC
CÔNG VIÊN CÂY XANH	ĐẤT CÂY XANH ĐÔ THỊ
ĐẤT TRỤ SỞ HÀNH CHÍNH	ĐẤT CƠ QUAN
RANH ĐIỀU CHỈNH CỤC BỘ	GIAO THÔNG DỰ KIẾN

CƠ QUAN PHÊ DUYỆT: ỦY BAN NHÂN DÂN THÀNH PHỐ	CƠ QUAN THẨM ĐỊNH: SỞ QUY HOẠCH - KIẾN TRÚC	CƠ QUAN TRÌNH PHÊ DUYỆT: ỦY BAN NHÂN DÂN QUẬN 12
		CHỦ TỊCH
		Lê Trương Hải Hiếu