

THÀNH PHỐ HỒ CHÍ MINH - QUẬN 12

ĐIỀU CHỈNH CỤC BỘ QUY HOẠCH CHI TIẾT XÂY DỰNG ĐÔ THỊ TỶ LỆ 1/2000 KHU DÂN CƯ PHƯỜNG TRUNG MỸ TÂY (KHU 2), QUẬN 12




ĐÍNH KÈM CÔNG VĂN SỐ/UBND-ĐT NGÀY/2018 CỦA ỦY BAN NHÂN DÂN QUẬN 12

CHỨC NĂNG VÀ CÁC CHỈ TIÊU QUY HOẠCH KIẾN TRÚC KHU ĐẤT TRƯỚC KHI ĐIỀU CHỈNH
(DUYỆT KÈM QUYẾT ĐỊNH SỐ 622/QĐ-UBND-ĐT NGÀY 23/12/2008 CỦA UBND QUẬN 12)

STT	Ô PHỐ	CHỨC NĂNG	DIỆN TÍCH (HA)	DÂN SỐ (NGƯỜI)	TẦNG CAO XÂY DỰNG TỐI THIỂU- TỐI ĐA (TẦNG)	MẬT ĐỘ XÂY DỰNG TRUNG BÌNH (%)	HSSDD (LẦN)
1	II/6	ĐẤT CÔNG NGHIỆP	1.84	-	1-3	-	-
2	II/14	DÂN CƯ DỰ KIẾN - CAO TÀNG	1.24	992	1-15	30	4.0
3	II/15	ĐẤT GIÁO DỤC	0.74	-	2-5	25	1.25


CHỨC NĂNG VÀ CÁC CHỈ TIÊU QUY HOẠCH KIẾN TRÚC KHU ĐẤT SAU KHI ĐIỀU CHỈNH

STT	Ô PHỐ	CHỨC NĂNG	DIỆN TÍCH (HA)	DÂN SỐ (NGƯỜI)	TẦNG CAO XÂY DỰNG TỐI THIỂU- TỐI ĐA (TẦNG)	MẬT ĐỘ XÂY DỰNG TỐI ĐA (%)	HSSDD TỐI ĐA (LẦN)
1	II/6	ĐẤT CÔNG NGHIỆP GIAI ĐOẠN QUY HOẠCH NGẮN HẠN	2.34	-	1-3	-	-
2	II/14	ĐẤT NHÓM NHÀ Ở GIAI ĐOẠN QUY HOẠCH DÀI HẠN	1.47	992	1-15	30	4.0
3	II/15	ĐẤT GIÁO DỤC	0.86	-	2-5	30	1.5

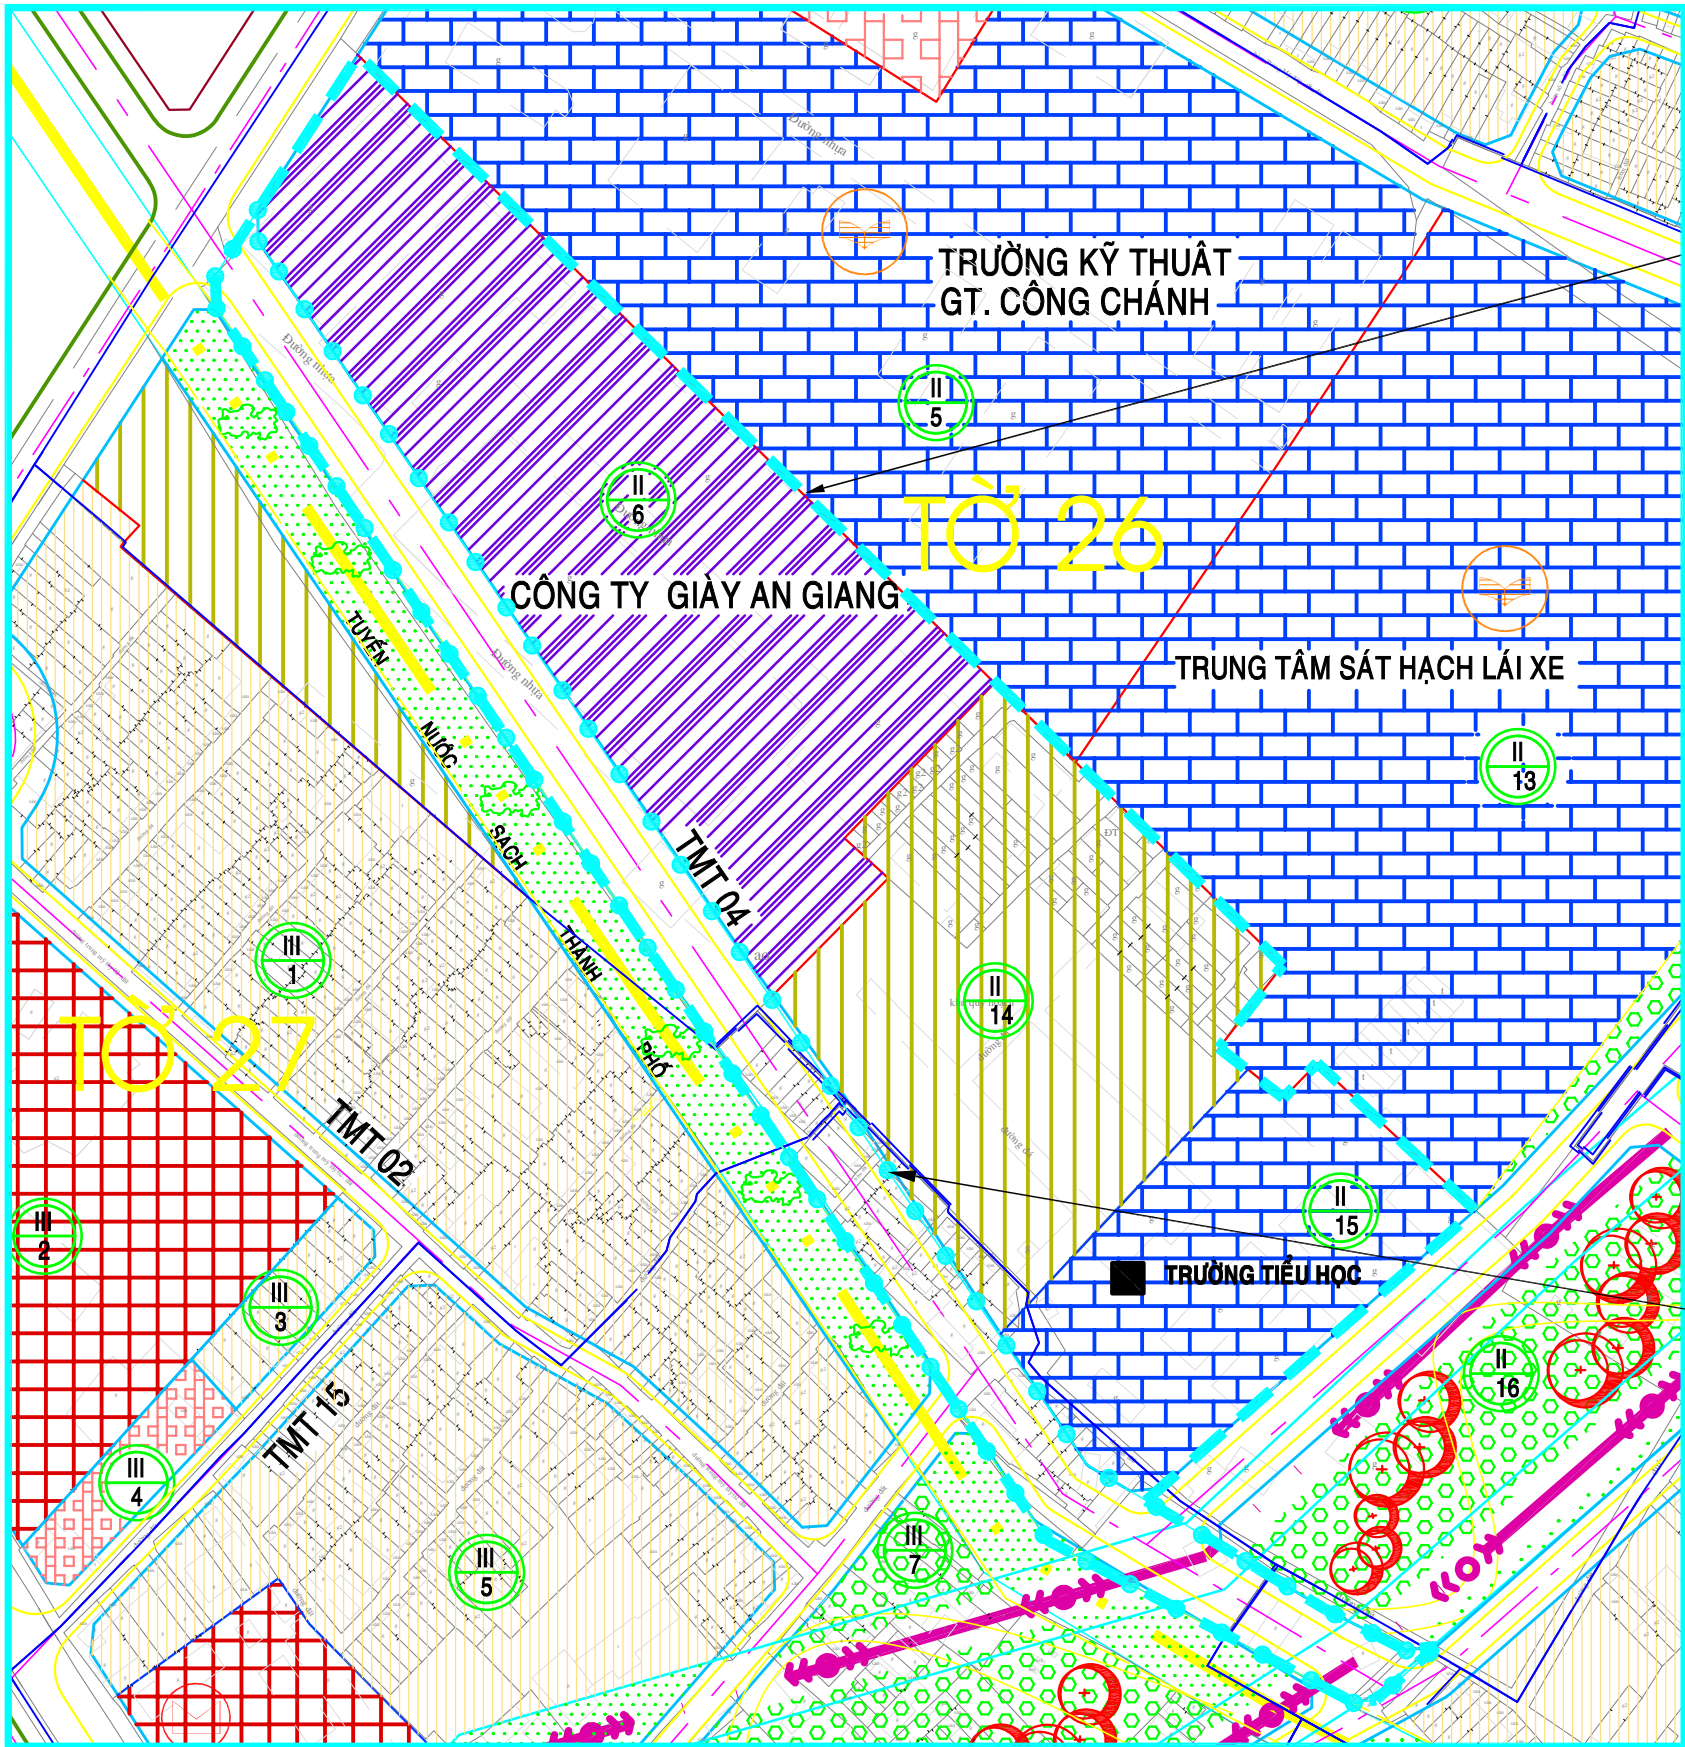


RANH ĐIỀU CHỈNH CỤC BỘ QHCT TỶ LỆ 1/2000


HỦY BỎ TUYẾN ĐƯỜNG TRUNG MỸ TÂY 04

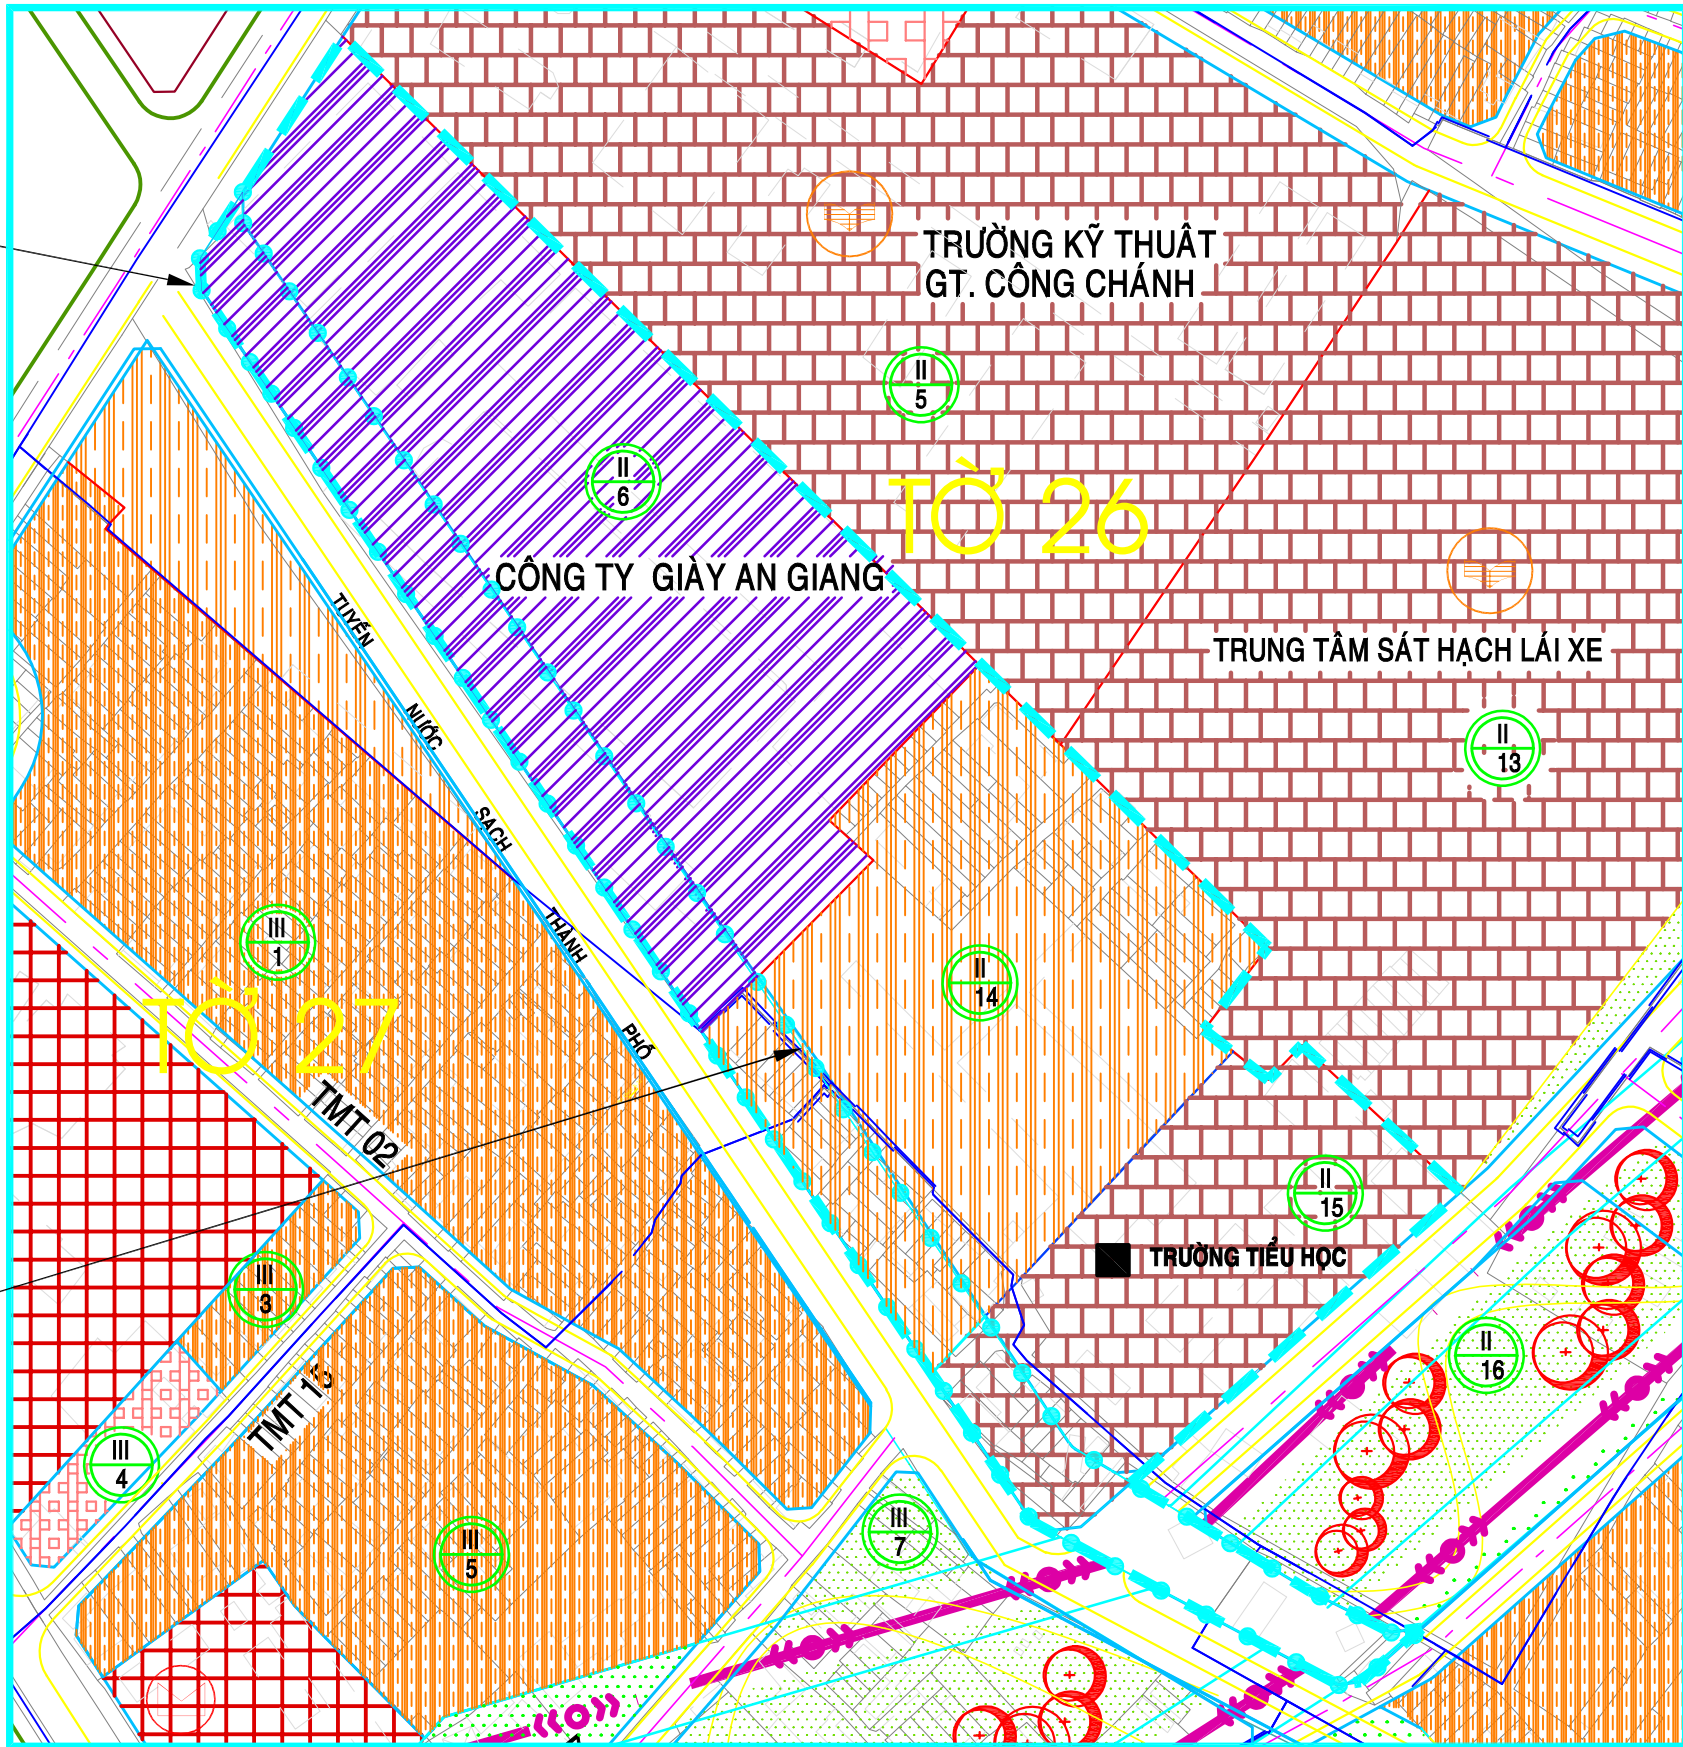

KÝ HIỆU:
(Theo Quyết định số 630/QĐ-UBND-ĐT ngày 24/12/2008)

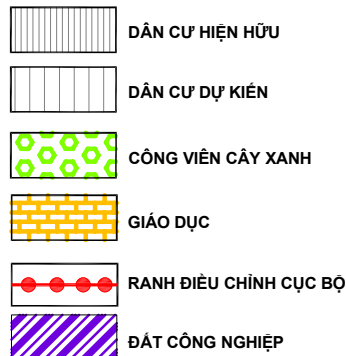

KÝ HIỆU:
(Theo Thông tư số 12/2016/TT-BXD ngày 29/6/2016)

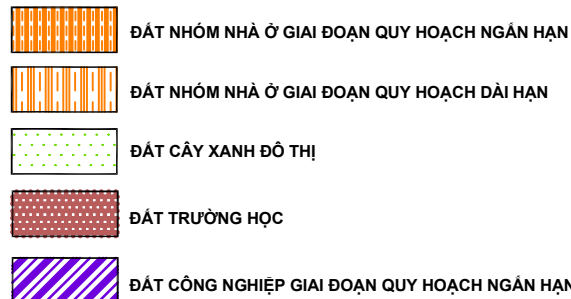

CƠ QUAN PHÊ DUYỆT: ỦY BAN NHÂN DÂN THÀNH PHỐ	CƠ QUAN THẨM ĐỊNH: SỞ QUY HOẠCH - KIẾN TRÚC	CƠ QUAN TRÌNH PHÊ DUYỆT: ỦY BAN NHÂN DÂN QUẬN 12
		CHỦ TỊCH
		Lê Trương Hải Hiếu