

THÀNH PHỐ HỒ CHÍ MINH - QUẬN 12

ĐIỀU CHỈNH CỤC BỘ QUY HOẠCH CHI TIẾT XÂY DỰNG ĐÔ THỊ TỶ LỆ 1/2000 KHU DÂN CƯ PHƯỜNG TRUNG MỸ TÂY (KHU 1), QUẬN 12

ĐÍNH KÈM CÔNG VĂN SỐ/UBND-ĐT NGÀY/2018 CỦA ỦY BAN NHÂN DÂN QUẬN 12




CHỨC NĂNG VÀ CÁC CHỈ TIÊU QUY HOẠCH KIẾN TRÚC KHU ĐẤT TRƯỚC KHI ĐIỀU CHỈNH
(DUYỆT KÈM QUYẾT ĐỊNH SỐ 630/QĐ-UBND-ĐT NGÀY 24/12/2008 CỦA UBND QUẬN 12)

STT	Ô PHỐ	CHỨC NĂNG	DIỆN TÍCH (HA)	DÂN SỐ (NGƯỜI)	TẦNG CAO XÂY DỰNG TỐI THIỂU- TỐI ĐA (TẦNG)	MẬT ĐỘ XÂY DỰNG TRUNG BÌNH (%)	HSSĐĐ TỐI ĐA
1	II/5	DÂN CƯ HIỆN HỮU	1,17	280	1-15	40	3.5
2	II/9	DÂN CƯ HIỆN HỮU	2,89	691	1-15	40	4.0


CHỨC NĂNG VÀ CÁC CHỈ TIÊU QUY HOẠCH KIẾN TRÚC KHU ĐẤT SAU KHI ĐIỀU CHỈNH

STT	Ô PHỐ	CHỨC NĂNG	DIỆN TÍCH (HA)	DÂN SỐ (NGƯỜI)	TẦNG CAO XÂY DỰNG TỐI THIỂU- TỐI ĐA (TẦNG)	MẬT ĐỘ XÂY DỰNG TỐI ĐA (%)	HSSĐĐ TỐI ĐA
1	II/5	ĐẤT NHÓM NHÀ Ở GIAI ĐOẠN QUY HOẠCH NGẮN HẠN	1,6	280	1-15	40	6.0
2	II/9	ĐẤT NHÓM NHÀ Ở GIAI ĐOẠN QUY HOẠCH NGẮN HẠN	3,15	691	1-15	40	6.0

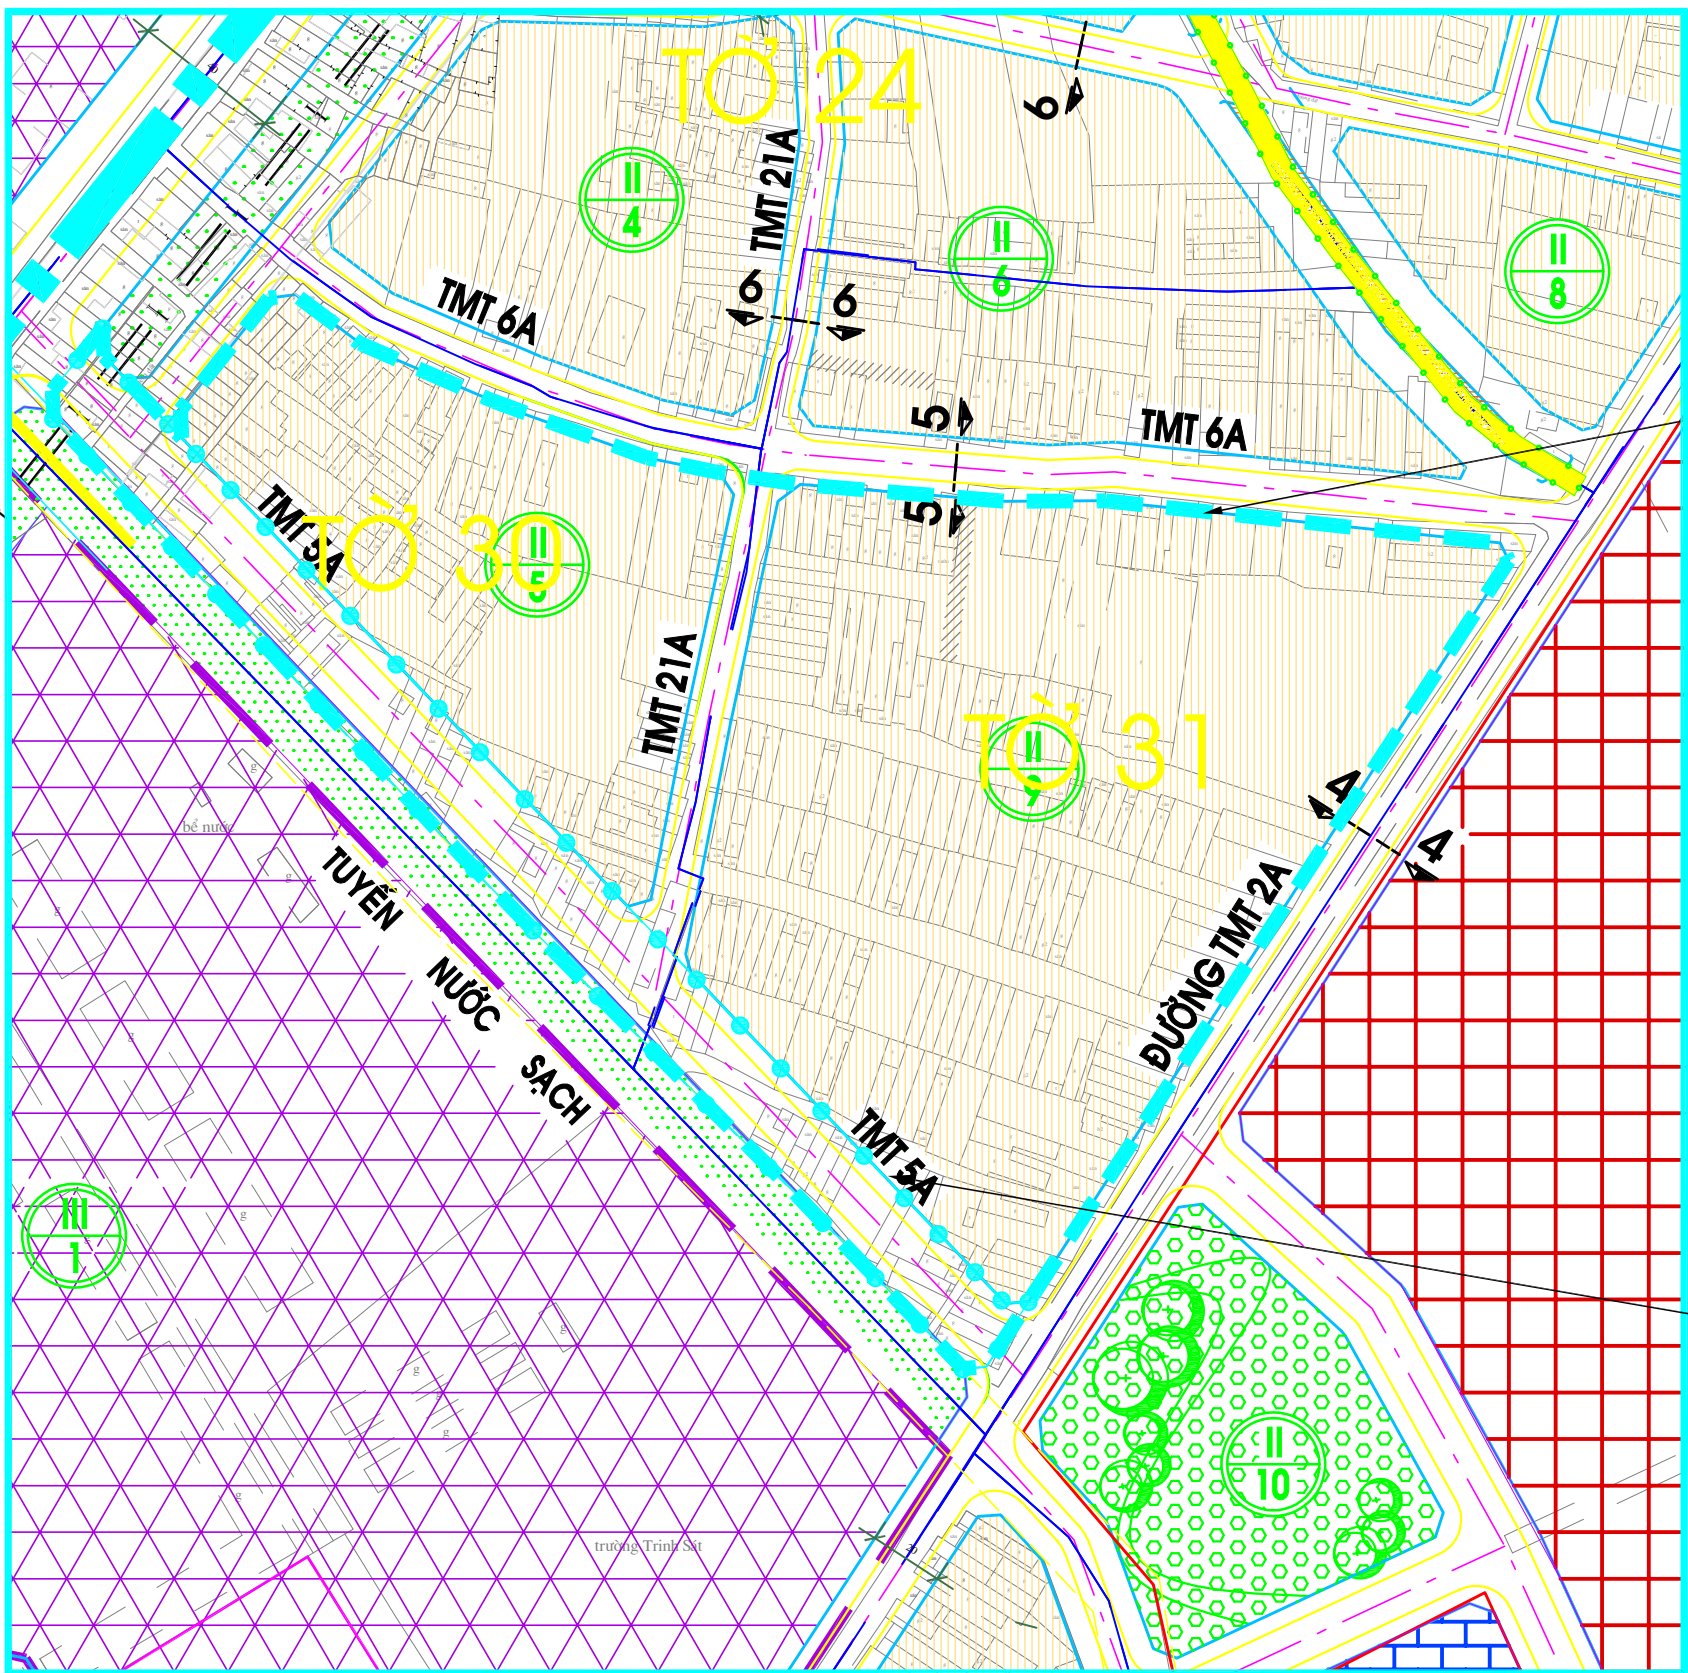


RANH ĐIỀU CHỈNH CỤC BỘ QHCT TỶ LỆ 1/2000


HỦY BỎ TUYẾN ĐƯỜNG TRUNG MỸ TÂY 5A

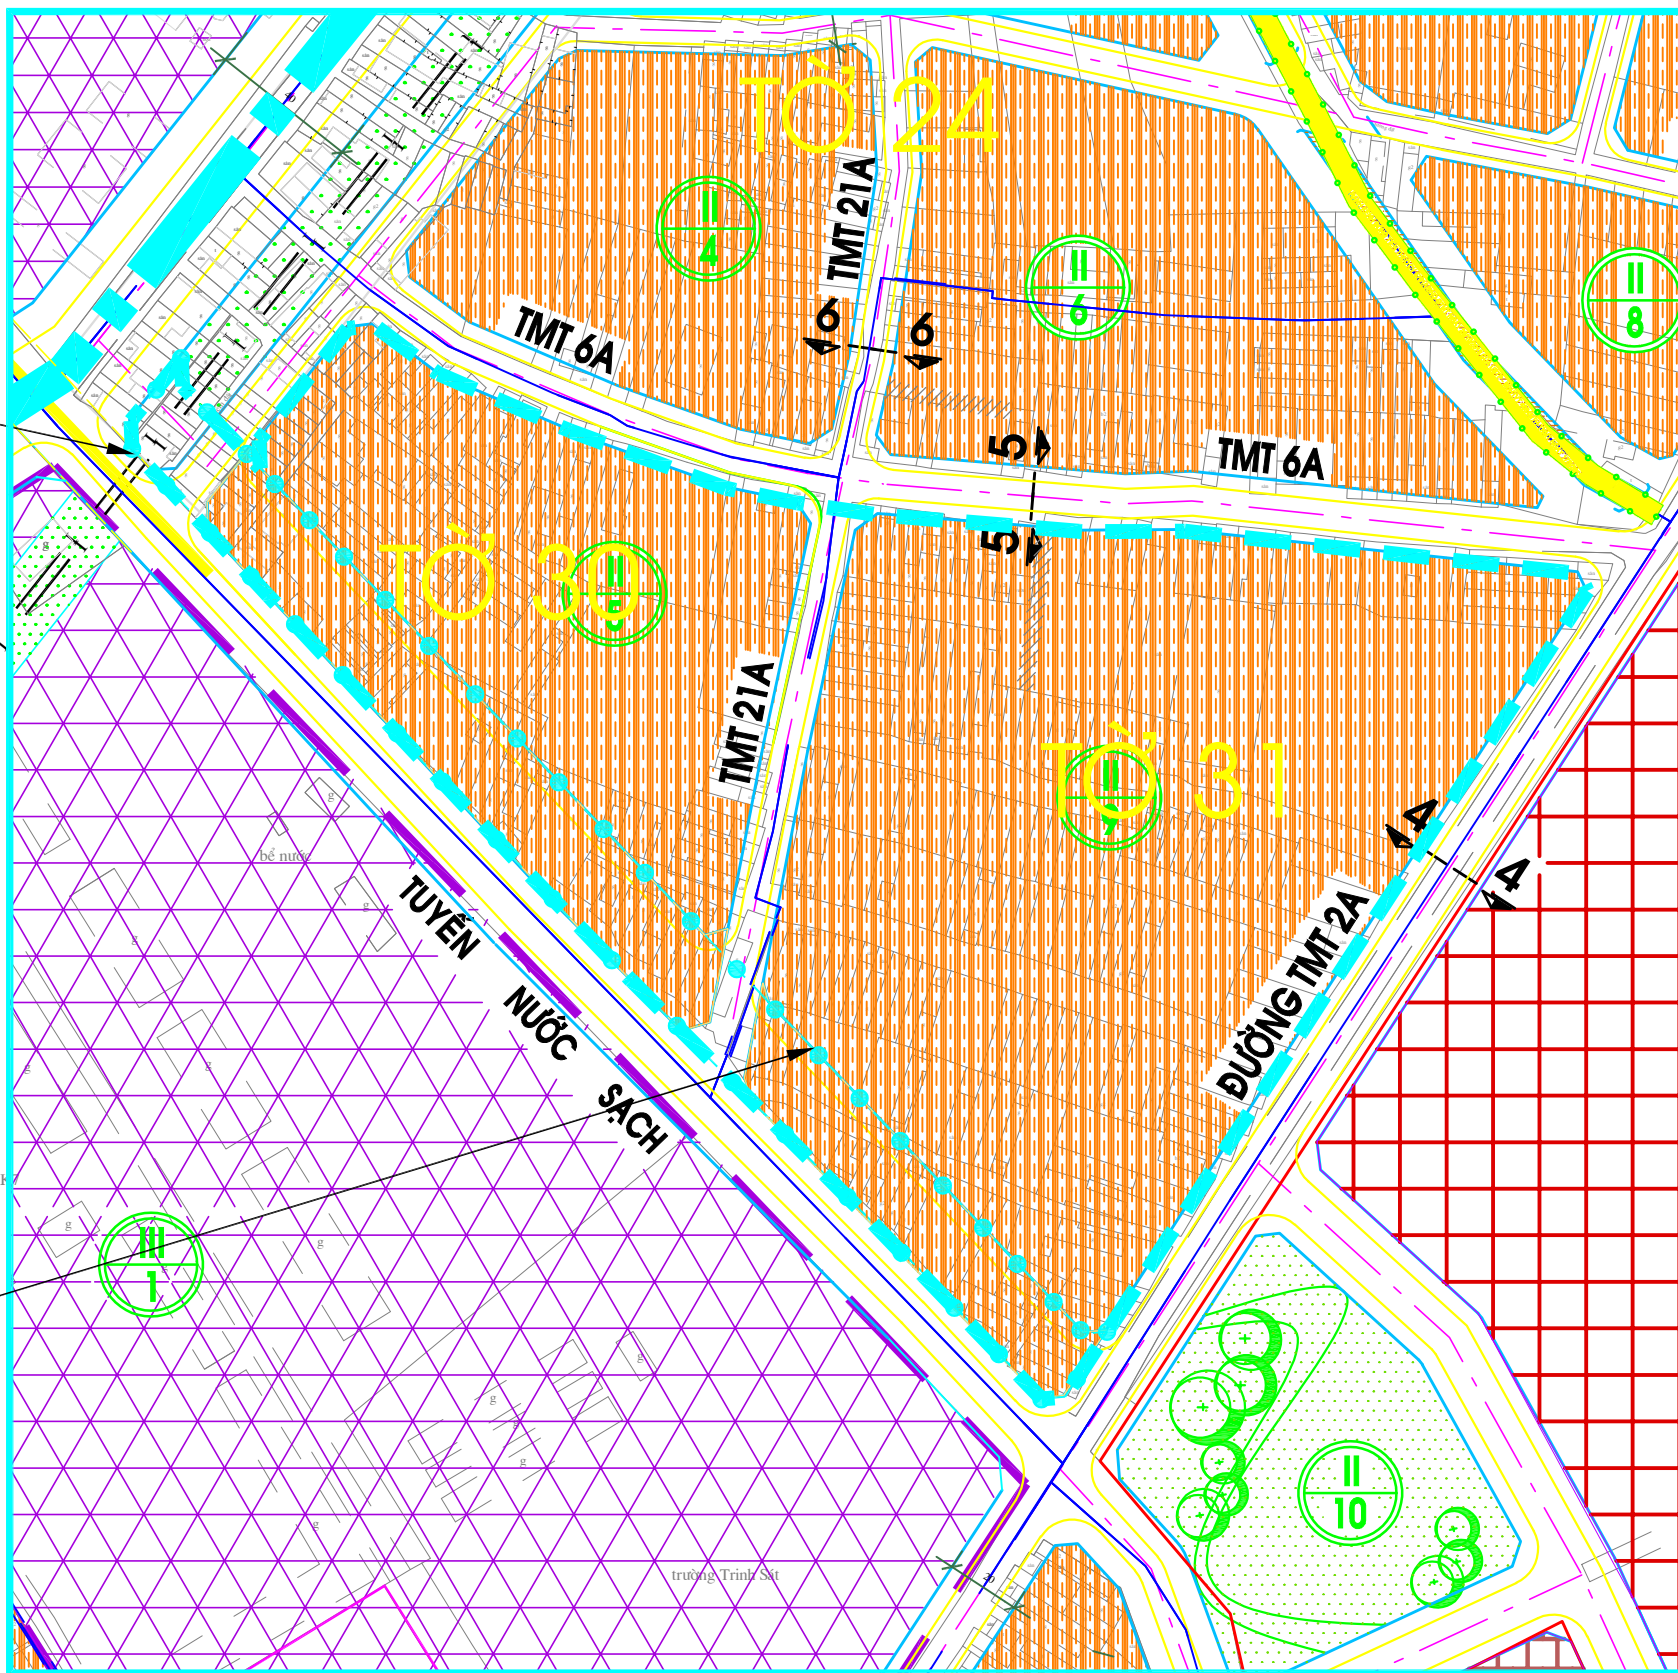

KÝ HIỆU:
(Theo Quyết định số 630/QĐ-UBND-ĐT ngày 24/12/2008)

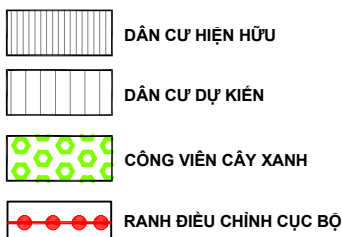

KÝ HIỆU:
(Theo Thông tư số 12/2016/TT-BXD ngày 29/6/2016)

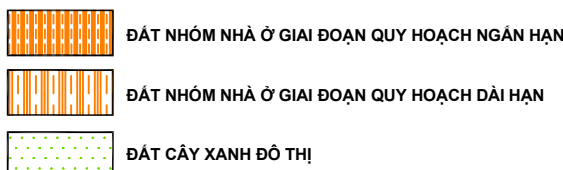

CƠ QUAN PHÊ DUYỆT:
ỦY BAN NHÂN DÂN THÀNH PHỐ

CƠ QUAN THẨM ĐỊNH:
SỞ QUY HOẠCH - KIẾN TRÚC

CƠ QUAN TRÌNH PHÊ DUYỆT:
ỦY BAN NHÂN DÂN QUẬN 12

CHỦ TỊCH

Lê Trương Hải Hiếu