



PHƯỜNG ĐÔNG HƯNG THUẬN - QUẬN 12 - TP. HỒ CHÍ MINH
QUY HOẠCH TỔNG MẶT BẰNG TỈ LỆ 1/500
XÂY DỰNG KHU CÔNG VIÊN CÂY SỘP
BẢN ĐỒ HIỆN TRẠNG KIẾN TRÚC CẢNH QUAN
VÀ ĐÁNH GIÁ ĐẤT XÂY DỰNG

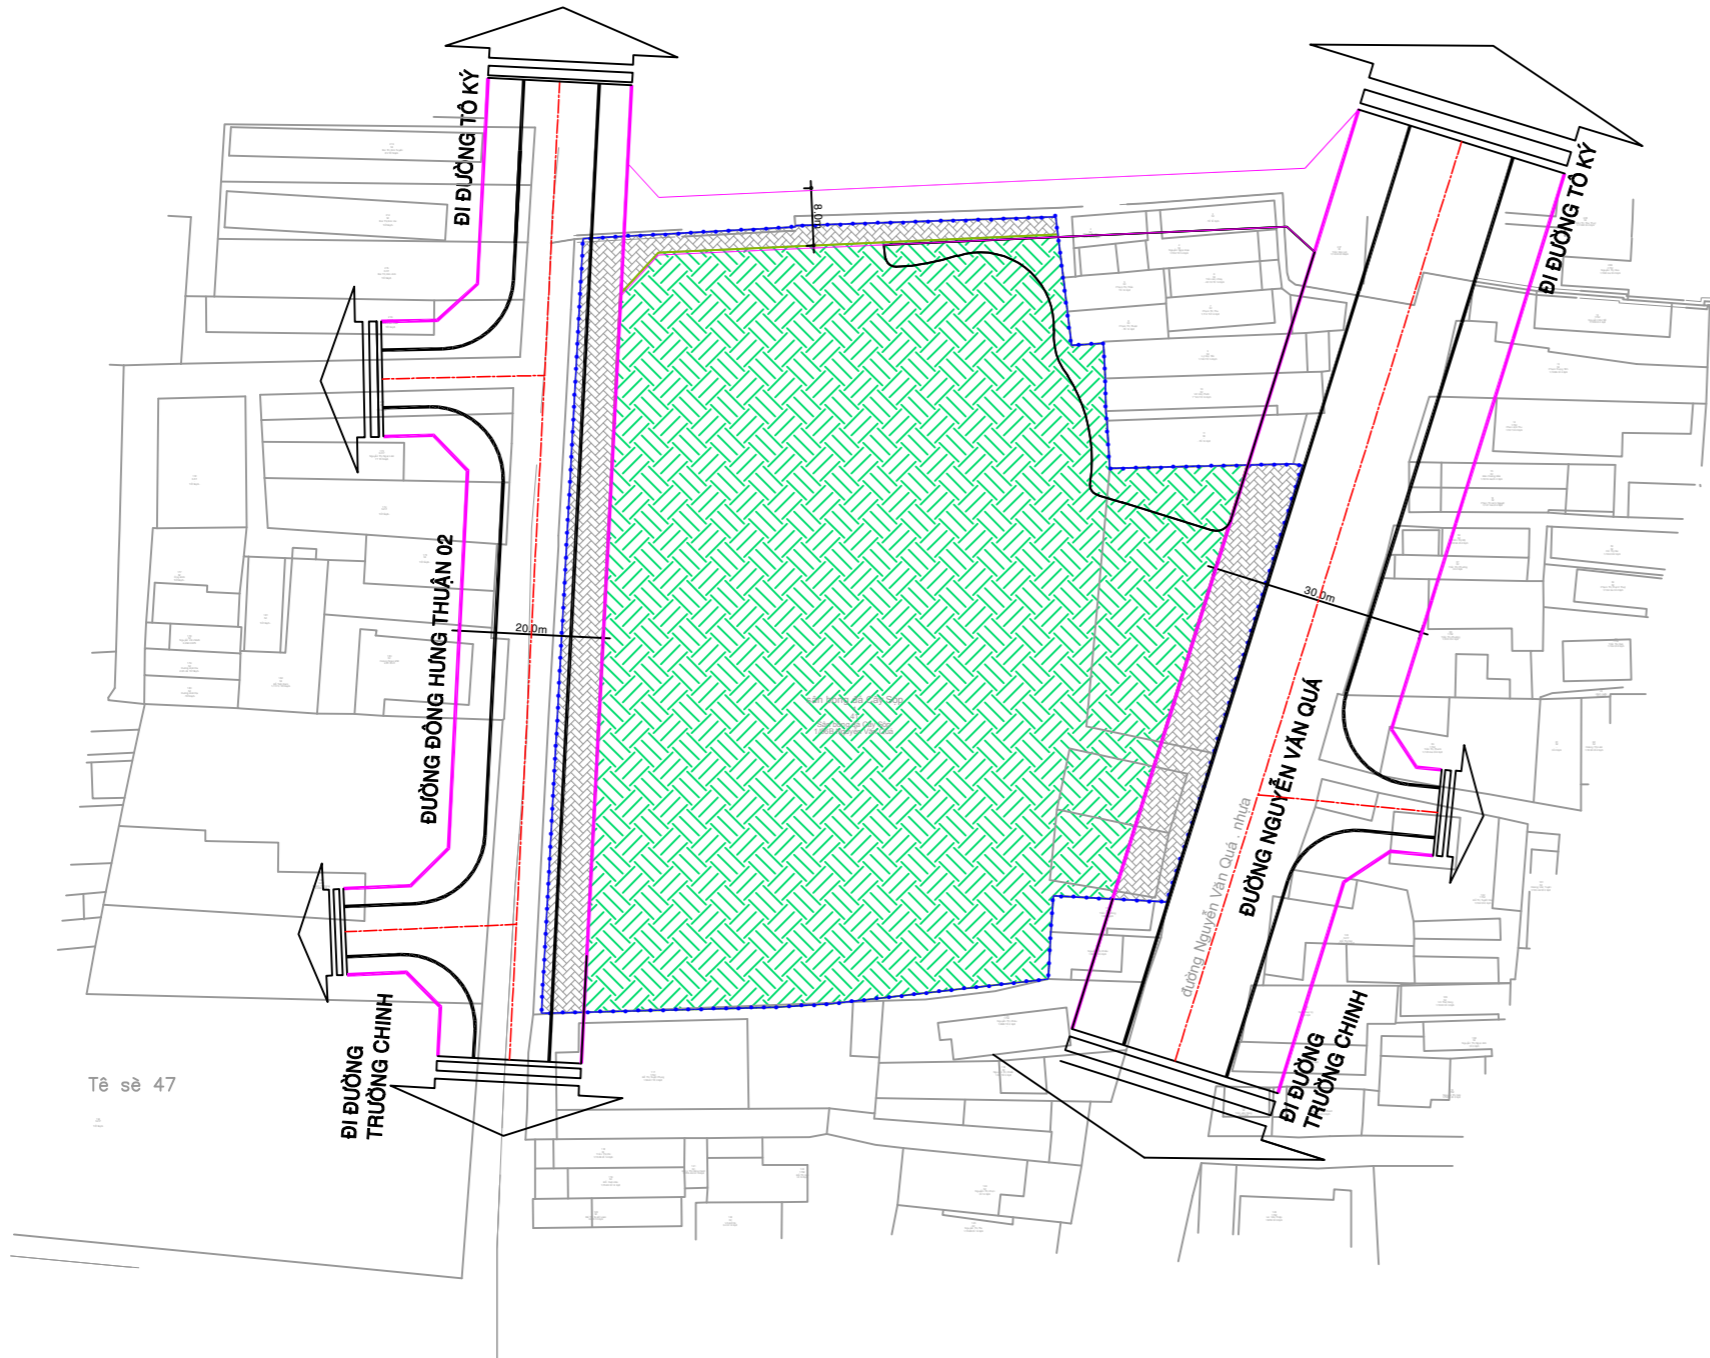

KÍ HIỆU:

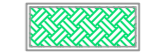

ĐẤT TRỐNG



ĐẤT GIAO THÔNG VI PHẠM LỘ GIỚI



RANH QUY HOẠCH

CƠ QUAN THỎA THUẬN: ỦY BAN NHÂN DÂN QUẬN 12 CHỦ TỊCH

KÈM THEO CÔNG VĂN SỐ: NGÀY THÁNG NĂM LÊ TRƯỜNG HẢI HIẾU

CƠ QUAN THẨM DUYỆT: PHÒNG QUẢN LÝ ĐÔ THỊ QUẬN 12 TRƯỞNG PHÒNG

KÈM THEO TỜ TRÌNH SỐ: NGÀY THÁNG NĂM NGUYỄN VĂN TUYẾN

CƠ QUAN TỔ CHỨC LẬP QUY HOẠCH: BAN QUẢN LÝ ĐẦU TƯ XÂY DỰNG CÔNG TRÌNH QUẬN 12 PHÓ GIÁM ĐỐC

KÈM THEO TỜ TRÌNH SỐ: 122/TR-QLĐT.XDCT NGÀY 23 THÁNG 05 NĂM 2018 NGUYỄN VĂN ĐIỀN

CÔNG TRÌNH - DỰ ÁN: QUY HOẠCH TỔNG MẶT BẰNG TỈ LỆ 1/500
 XÂY DỰNG KHU CÔNG VIÊN CÂY SỘP
 PHƯỜNG ĐÔNG HƯNG THUẬN - QUẬN 12 - TP. HỒ CHÍ MINH

TÊN BẢN VẼ: BẢN ĐỒ HIỆN TRẠNG KIẾN TRÚC CẢNH QUAN VÀ ĐÁNH GIÁ ĐẤT XÂY DỰNG

BẢN VẼ: QH-02 GHEP: A1 TỶ LỆ: 1/500 NGÀY: 20/05/2018

THIẾT KẾ: KTS. NGUYỄN THỊ HIẾN

CHỦ TRÌ: KTS. LẠI TRƯỜNG GIANG

CHỦ NHIỆM: KTS. LẠI TRƯỜNG GIANG

TRƯỞNG PHÒNG: KTS. LẠI TRƯỜNG GIANG

Q.L. KỸ THUẬT: KTS. NGUYỄN NHẬT CƯỜNG

GIÁM ĐỐC:

(Signature)

THS. KTS. NGUYỄN VĂN ĐƯỢC

(Signature)

THS. KTS. NGUYỄN VĂN ĐƯỢC

CÔNG TY TNHH XÂY DỰNG TRƯỜNG GIANG VN

178/11 ĐƯỜNG 304, PHƯỜNG 25, QUẬN BÌNH THẠNH, TP. HCM

THỐNG KÊ HIỆN TRẠNG SỬ DỤNG ĐẤT			
STT	LOẠI ĐẤT	DIỆN TÍCH (m ²)	TỈ LỆ (%)
1	ĐẤT TRỐNG	7.764,7	85,98
2	ĐẤT VI PHẠM LỘ GIỚI	1.265,8	14,02
TỔNG CỘNG		9.030,5	100