



ĐIỀU CHỈNH CỤC BỘ QUY HOẠCH CHI TIẾT XÂY DỰNG ĐÔ THỊ TỶ LỆ 1/2000 (QUY HOẠCH PHÂN KHU) KHU DÂN CƯ PHƯỜNG THANH LỘC (KHU 2 - 399HA)
BẢN ĐỒ QUY HOẠCH GIAO THÔNG VÀ CHỈ GIỚI ĐƯỜNG ĐỎ, CHỈ GIỚI XÂY DỰNG

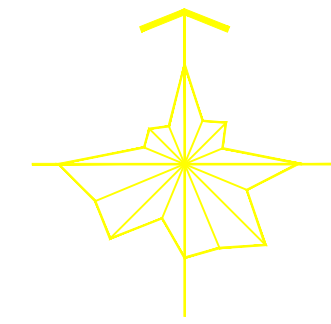


TRÍCH BẢN ĐỒ QUY HOẠCH GIAO THÔNG VÀ CHỈ GIỚI ĐƯỜNG ĐỎ
(THEO QUYẾT ĐỊNH SỐ 732/QĐ-UBND NGÀY 31/12/2008 CỦA ỦY BAN NHÂN DÂN QUẬN 12
VÀ QUYẾT ĐỊNH SỐ 3212/QĐ-UBND NGÀY 28/6/2014 CỦA ỦY BAN NHÂN DÂN THÀNH PHỐ)

ĐIỀU CHỈNH CỤC BỘ QUY HOẠCH GIAO THÔNG VÀ CHỈ GIỚI ĐƯỜNG ĐỎ, CHỈ GIỚI XÂY DỰNG

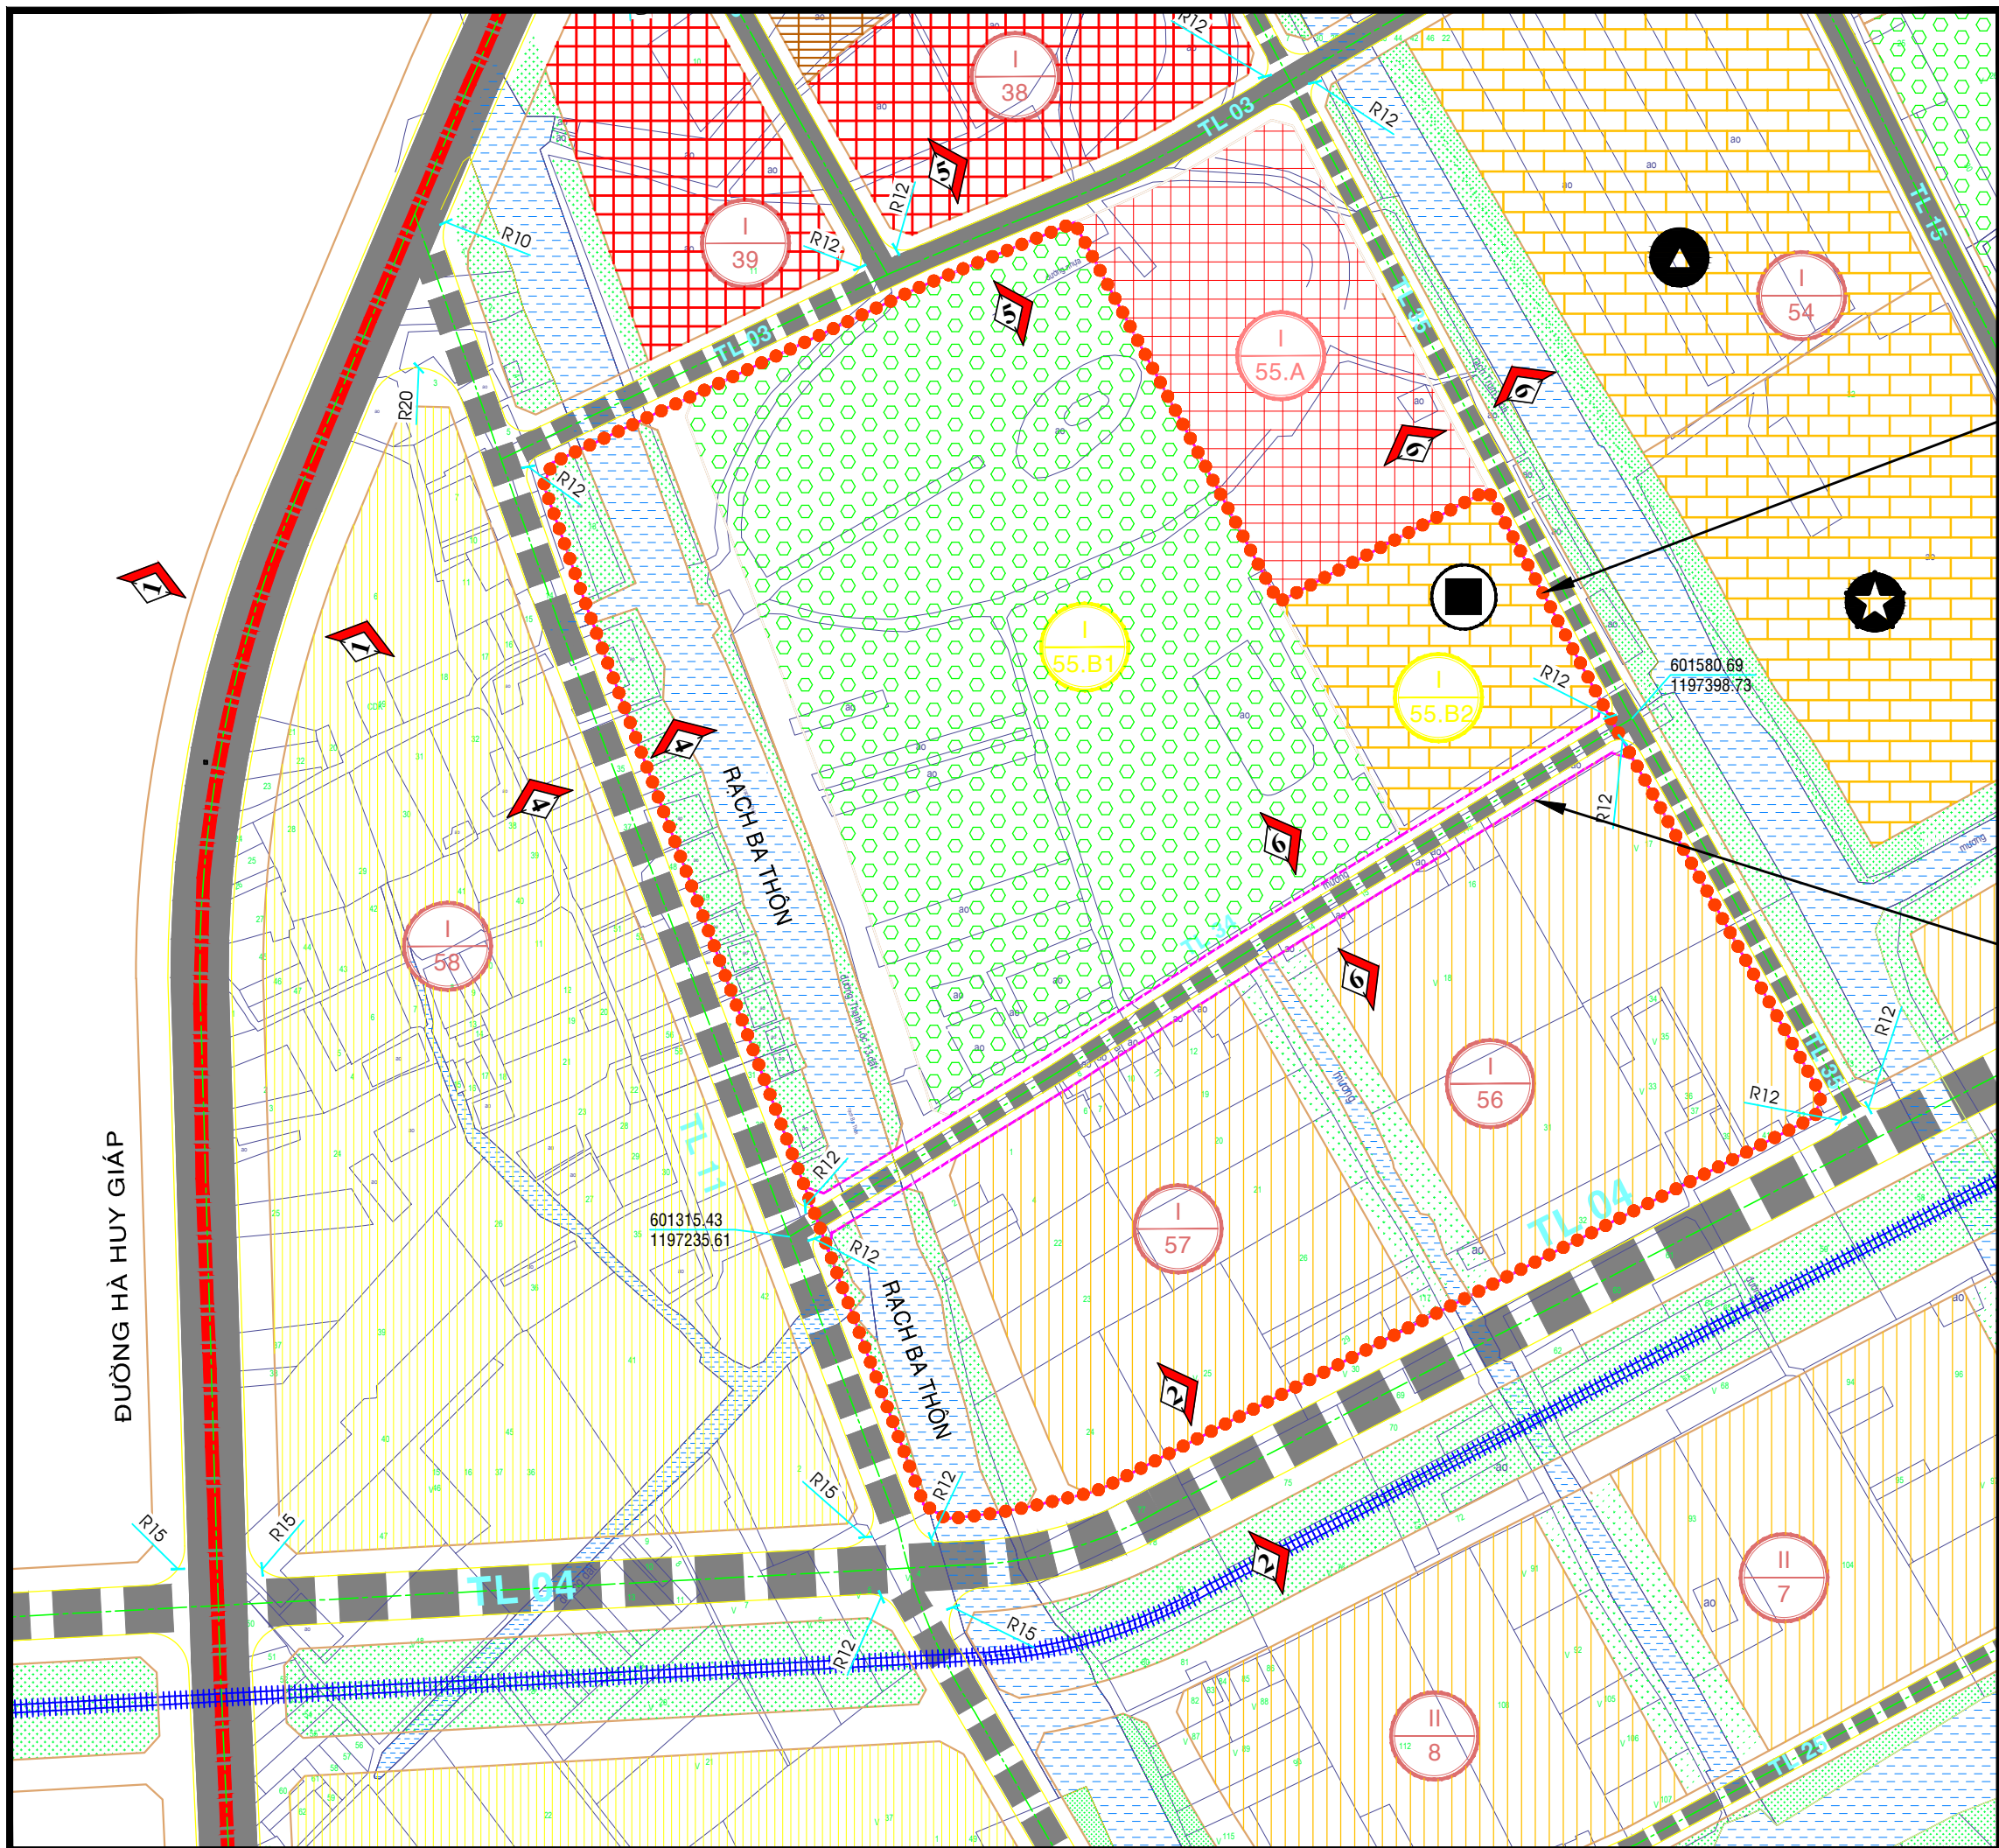


RANH KHU VỰC ĐIỀU CHỈNH CỤC BỘ
TỔNG DIỆN TÍCH 92.914,3M²

VỊ TRÍ TUYẾN ĐƯỜNG ĐIỀU CHỈNH
(ĐƯỜNG TL34)

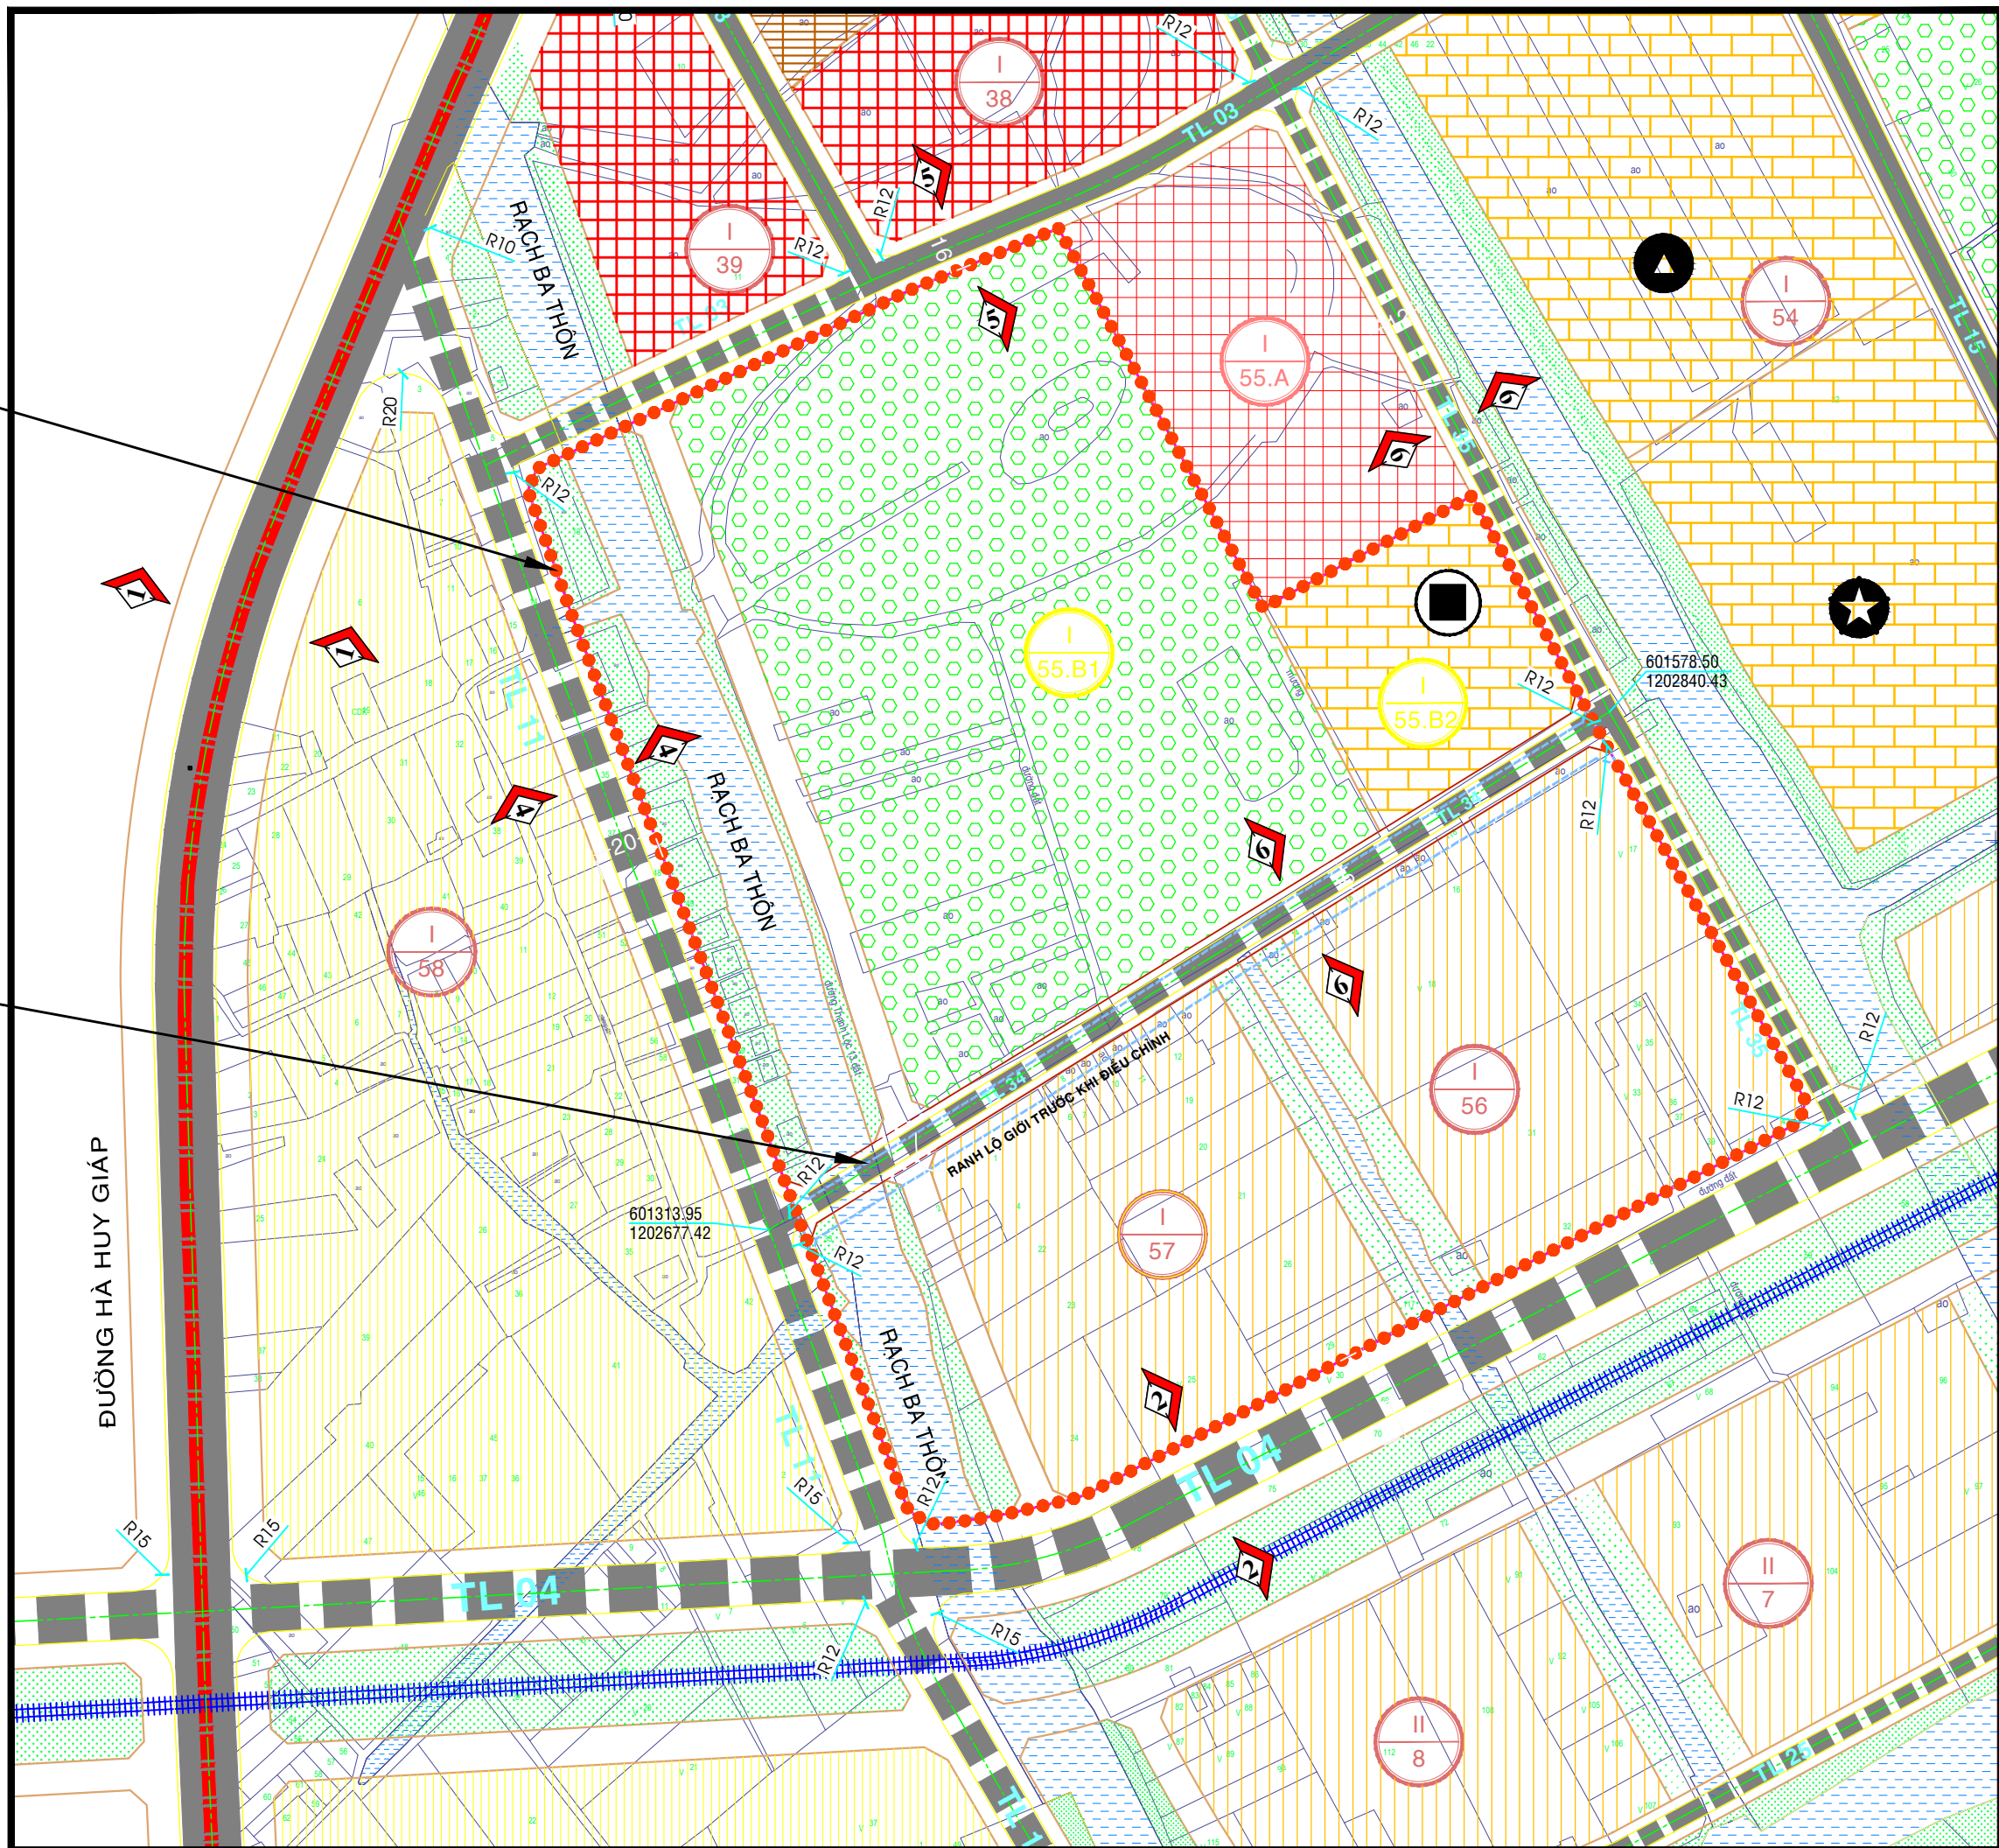

KÝ HIỆU:

- | | | | |
|--|--------------------------------|--|-----------------------------------|
| | ĐẤT Ở HIỆN HỮU CẢI TẠO | | ĐƯỜNG DỰ KIẾN |
| | ĐẤT Ở XÂY DỰNG MỚI | | ĐƯỜNG HIỆN TRẠNG |
| | CÔNG TRÌNH HẠ TẦNG XÃ HỘI KHÁC | | RANH KHU VỰC ĐIỀU CHỈNH QUY HOẠCH |
| | ĐẤT HÀNH CHÍNH | | TRƯỜNG MẦM NON |
| | ĐẤT CÔNG VIÊN CÂY XANH | | TRUNG HỌC CƠ SỞ |
| | ĐẤT CÂY XANH CÁCH LY | | TRUNG HỌC PHỔ THÔNG |
| | ĐẤT CÔNG TRÌNH GIÁO DỤC | | KÝ HIỆU Ô PHỐ |
| | ĐƯỜNG XE LỬA | | |
| | SÔNG - RẠCH | | |

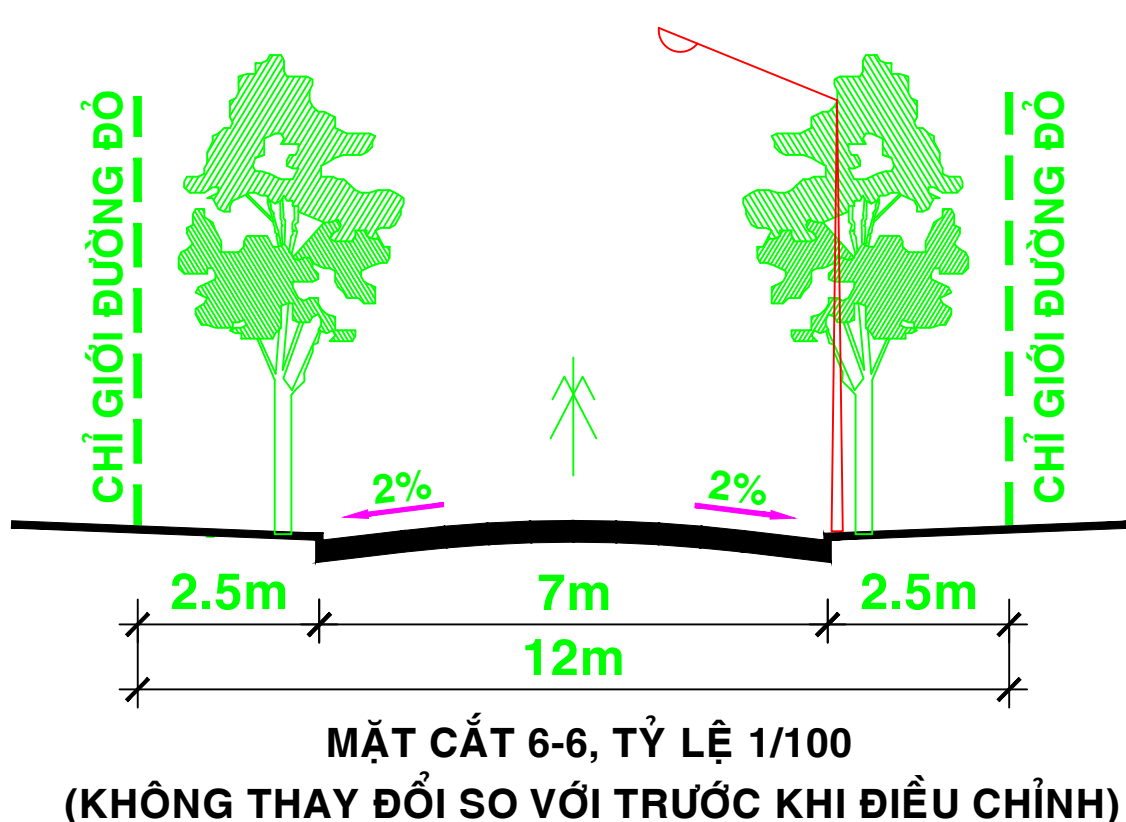

BẢNG THỐNG KÊ ĐƯỜNG GIAO THÔNG

STT	TÊN ĐƯỜNG	CHỨC NĂNG	LỘ GIỚI (m)	CHIỀU DÀI (m)	MẶT CẮT NGANG ĐƯỜNG (m)		
					LỀ TRÁI	LÒNG ĐƯỜNG	LỀ PHẢI
1	ĐƯỜNG TL 34	NỘI BỘ	12	310	2.50	7.00	2.50

CƠ QUAN PHÊ DUYỆT: ỦY BAN NHÂN DÂN THÀNH PHỐ	CƠ QUAN THẨM ĐỊNH: SỞ QUY HOẠCH - KIẾN TRÚC	CƠ QUAN TRÌNH DUYỆT: ỦY BAN NHÂN DÂN QUẬN 12
Đính kèm Quyết định số/QĐ-UBND ngày/2017	Đính kèm Tờ trình số/TTr-SQHKT ngày/2017	Đính kèm Công văn số/UBND-ĐT ngày/2017
		TM. ỦY BAN NHÂN DÂN QUẬN 12 CHỦ TỊCH
		Lê Trương Hải Hiếu