

ỦY BAN NHÂN DÂN QUẬN 12 CỘNG HÒA XÃ HỘI CHỦ NGHĨA VIỆT NAM
Độc lập - Tự do - Hạnh phúc

Số: 1649/QĐ-UBND-ĐT

Quận 12, ngày 16 tháng 7 năm 2018

QUYẾT ĐỊNH

Về việc hủy bỏ hẻm mã số 267 (lộ giới theo hiện trạng) tại Bảng quy định về lộ giới hẻm, Bản đồ đánh giá hiện trạng tỷ lệ 1/2000 và Bản đồ điều chỉnh quy hoạch lộ giới hẻm tỷ lệ 1/2000 duyệt kèm Quyết định số 1307/QĐ-UBND-ĐT ngày 02/10/2013 của Chủ tịch Ủy ban nhân dân Quận 12.

CHỦ TỊCH ỦY BAN NHÂN DÂN QUẬN 12

Căn cứ Luật Tổ chức Chính quyền địa phương ngày 19/6/2015;

Căn cứ Luật Xây dựng ngày 18/6/2014;

Căn cứ Luật Quy hoạch đô thị ngày 29/6/2009;

Căn cứ Nghị định số 37/2010/NĐ-CP ngày 07/4/2010 của Chính phủ về quy hoạch xây dựng;

Căn cứ Nghị định số 44/2015/NĐ-CP ngày 06/5/2015 của Chính phủ về quy định chi tiết một số nội dung về quy hoạch xây dựng;

Căn cứ Quyết định số 88/2007/QĐ-UBND ngày 04/7/2007 của Ủy ban nhân dân thành phố về ban hành quy định về lộ giới và quản lý đường hẻm trong các khu dân cư hiện hữu thuộc địa bàn thành phố;

Căn cứ Quyết định số 1307/QĐ-UBND-ĐT ngày 02/10/2013 của Ủy ban nhân dân Quận 12 về việc phê duyệt bổ sung, điều chỉnh quy hoạch lộ giới hẻm tại Bảng quy định về lộ giới hẻm, Bản đồ đánh giá hiện trạng hẻm tỷ lệ 1/2000 và Bản đồ điều chỉnh quy hoạch lộ giới hẻm tỷ lệ 1/2000 duyệt kèm Quyết định số 255/QĐ-UBND-ĐT ngày 20/7/2010 của Chủ tịch Ủy ban nhân dân Quận 12 về phê duyệt Đồ án điều chỉnh quy hoạch lộ giới hẻm phường Đông Hưng Thuận;

Xét đề nghị của Trưởng phòng Tài nguyên và Môi trường tại Báo cáo số 137/BC-TNMT ngày 02/7/2018 về giải quyết hồ sơ đăng ký cấp Giấy chứng nhận quyền sử dụng đất, quyền sở hữu nhà ở và tài sản khác gắn liền với đất của ông (bà) Phạm Văn Hòa, nhà - đất thuộc phường Đông Hưng Thuận;

Xét đề nghị của Trưởng phòng Quản lý đô thị tại Tờ trình số. 964../TTr-QLĐT ngày 11.7.2018 về việc hủy bỏ hẻm mã số 267 tại Bảng quy định về lộ giới hẻm, Bản đồ đánh giá hiện trạng hẻm tỷ lệ 1/2000 và Bản đồ điều chỉnh quy hoạch lộ giới hẻm tỷ lệ 1/2000 duyệt kèm Quyết định số 1307/QĐ-UBND-ĐT ngày 02/10/2013 của Chủ tịch Ủy ban nhân dân Quận 12,

QUYẾT ĐỊNH:

Điều 1. Nay hủy bỏ hẻm mã số 267 (lộ giới theo hiện trạng) tại Bảng quy định về lộ giới hẻm, Bản đồ đánh giá hiện trạng hẻm tỷ lệ 1/2000 và Bản đồ điều



chính quy hoạch lộ giới hẻm tỷ lệ 1/2000 duyệt kèm duyệt kèm Quyết định số 1307/QĐ-UBND-ĐT ngày 02/10/2013 của Chủ tịch Ủy ban nhân dân Quận 12.

Điều 2. Quyết định này là một phần không thể tách rời của Quyết định số 1307/QĐ-UBND-ĐT và có hiệu lực kể từ ngày ký.

Điều 3. Giao Ủy ban nhân dân phường Đông Hưng Thuận tổ chức thực hiện công bố, công khai quyết định này theo Luật Quy hoạch đô thị và báo cáo kết quả về Ủy ban nhân dân quận theo quy định.

Giao Văn phòng Hội đồng nhân dân và Ủy ban nhân dân quận công khai Quyết định này tại trang thông tin điện tử của quận.

Điều 4. Chánh Văn phòng Hội đồng nhân dân và Ủy ban nhân dân quận, Trưởng phòng Quản lý đô thị, Trưởng phòng Tài nguyên và Môi trường, Giám đốc Ban Quản lý Đầu tư Xây dựng công trình Quận 12, Chủ tịch Ủy ban nhân dân phường Đông Hưng Thuận, các đơn vị và cá nhân có liên quan chịu trách nhiệm thi hành quyết định này. ✓

Nơi nhận:

- Như Điều 4 (kèm sơ đồ);
- UBND/Q: CT, PCT/ĐT;
- CN. VP ĐKĐĐ Q12;
- Lưu: VT, QH(2b, XD, HT).Đ.11.




Nguyễn Văn Đức




SƠ ĐỒ MINH HỌA HỦY VỊ TRÍ HẸM MÃ SỐ 267, LỘ GIỚI THEO HIỆN TRẠNG, PHƯỜNG ĐÔNG HƯNG THUẬN

ĐÍNH KÈM QUYẾT ĐỊNH SỐ 1649/QĐ-UBND-ĐT NGÀY 16/11/2018 CỦA ỦY BAN NHÂN DÂN QUẬN 12

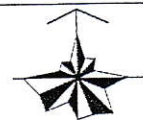

TỶ LỆ 1/500

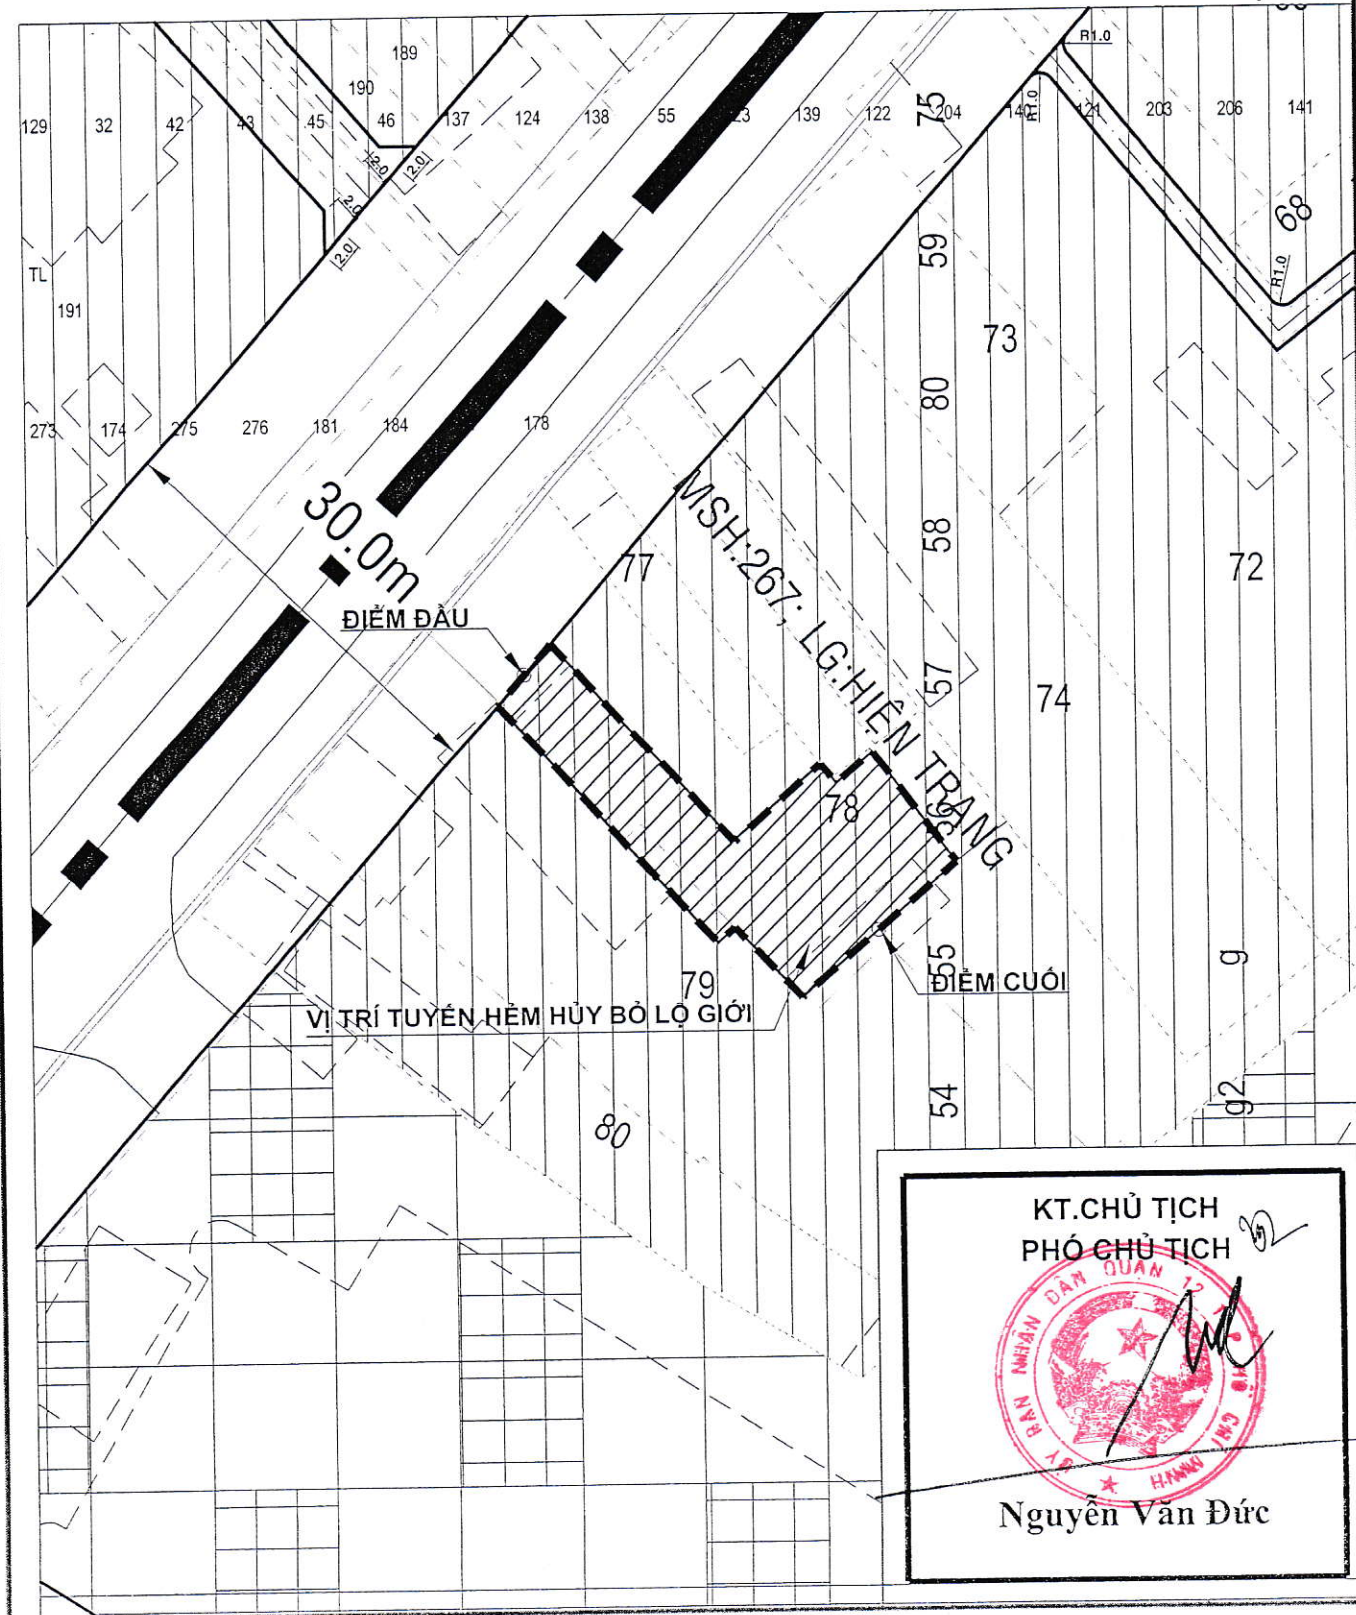

KT.CHỦ TỊCH
PHÓ CHỦ TỊCH



Nguyễn Văn Đức