

ỦY BAN NHÂN DÂN QUẬN 12 CỘNG HÒA XÃ HỘI CHỦ NGHĨA VIỆT NAM
Độc lập - Tự do - Hạnh phúc

Số: ~~774~~5/QĐ-UBND-ĐT

Quận 12, ngày 12 tháng 12 năm 2019

QUYẾT ĐỊNH

**Về việc phê duyệt điều chỉnh hẻm mã số 126, lộ giới 4,5m tại phường
An Phú Đông, Quận 12.**

CHỦ TỊCH ỦY BAN NHÂN DÂN QUẬN 12

Căn cứ Luật Tổ chức chính quyền địa phương ngày 19/6/2015;

Căn cứ Luật Quy hoạch đô thị ngày 29/6/2009;

Căn cứ Luật Xây dựng ngày 18/6/2014;

Căn cứ Luật Sửa đổi, bổ sung một số điều của 37 Luật có liên quan đến quy hoạch ngày 20/11/2018;

Căn cứ Nghị định số 37/2010/NĐ-CP ngày 07/4/2010 của Chính phủ về quy hoạch xây dựng;

Căn cứ Quyết định số 88/2007/QĐ-UBND ngày 04/7/2007 của Ủy ban nhân dân thành phố về ban hành quy định về lộ giới và quản lý đường hẻm trong các khu dân cư hiện hữu thuộc địa bàn thành phố;

Căn cứ Quyết định số 4939/QĐ-UBND ngày 11/9/2013 của Ủy ban nhân dân thành phố về việc phê duyệt đồ án quy hoạch phân khu tỷ lệ 1/2000 khu 3 – phía Nam phường An Phú Đông, Quận 12;

Căn cứ Quyết định số 1938/QĐ-UBND-ĐT ngày 09/11/2015 của Chủ tịch Ủy ban nhân dân Quận 12 về việc phê duyệt điều chỉnh, bổ sung quy hoạch lộ giới hẻm phường An Phú Đông, Quận 12;

Xét đề nghị của Trưởng phòng Quản lý đô thị tại Tờ trình số 2062./TTr-QLĐT ngày 10./12./2019 về việc điều chỉnh hẻm mã số 126, lộ giới 4,5m tại phường An Phú Đông,

QUYẾT ĐỊNH:

Điều 1. Nay điều chỉnh chiều dài hẻm mã số 126, lộ giới 4,5m tại Phụ lục 1 – Danh mục các tuyến hẻm phường An Phú Đông và Bản đồ điều chỉnh quy hoạch lộ giới hẻm tỷ lệ 1/2000 duyệt kèm Quyết định số 1938/QĐ-UBND-ĐT ngày 09/11/2015 của Chủ tịch Ủy ban nhân dân Quận 12 về việc phê duyệt điều chỉnh, bổ sung quy hoạch lộ giới hẻm tại phường An Phú Đông như sau:

Trước khi điều chỉnh:

MSH	Giới hạn		Quy hoạch		Loại hẻm	Cách xác định ranh lộ giới hẻm
	Điểm đầu	Điểm cuối	Dài (m)	Lộ giới (m)		
126	Lộ giới hẻm mã số 124	Ranh thửa 46 và 27, tờ 29	95	4,5	Cụt	Theo tim hẻm hiện hữu lấy đều về 2 phía

Sau khi điều chỉnh:

MSH	Giới hạn		Quy hoạch		Loại hẻm	Cách xác định ranh lộ giới hẻm
	Điểm đầu	Điểm cuối	Dài (m)	Lộ giới (m)		
126	Lộ giới hẻm mã số 124	Ranh thửa 28 và 29, tờ 29	90	4,5	Cụt	Theo tim hẻm hiện hữu lấy đều về 2 phía

Điều 2. Quyết định này duyệt kèm Sơ đồ điều chỉnh hẻm phường An Phú Đông: Hẻm mã số 126, lộ giới 4,5m, tỷ lệ 1/500.

Quyết định này là một phần không thể tách rời của Quyết định số 1938/QĐ-UBND-ĐT ngày 09/11/2015 của Chủ tịch Ủy ban nhân dân Quận 12. Quyết định này có hiệu lực kể từ ngày ký.

Điều 3. Về công bố, công khai:

- Giao Văn phòng Hội đồng nhân dân và Ủy ban nhân dân quận công bố, công khai trên Cổng thông tin điện tử của Ủy ban nhân dân Quận 12.


- Giao Ủy ban nhân dân phường An Phú Đông tổ chức thực hiện công bố, công khai quyết định này theo Luật Quy hoạch đô thị và Luật Sửa đổi, bổ sung một số điều của 37 Luật có liên quan đến quy hoạch ngày 20/11/2018; báo cáo kết quả về Ủy ban nhân dân quận theo quy định.

Điều 4. Chánh Văn phòng Hội đồng nhân dân và Ủy ban nhân dân quận, Trưởng phòng Quản lý đô thị, Trưởng phòng Tài nguyên và Môi trường, Giám đốc Ban Quản lý dự án đầu tư xây dựng khu vực Quận 12, Chủ tịch Ủy ban nhân dân phường An Phú Đông, các đơn vị và cá nhân có liên quan chịu trách nhiệm thi hành quyết định này. /

Nơi nhận :

- Như Điều 4;
- UBND/Q: CT, PCT/ĐT;
- Bà Dương Thị Túy Hồng (thay trả lời đơn);
- CN VPĐKKĐ Q12;
- VP.HĐND và UBND quận;
- Ban TCD (PC 992);
- Lưu: VT, QH.(2b, XD, HT).K.09.


**KT. CHỦ TỊCH
PHÓ CHỦ TỊCH**

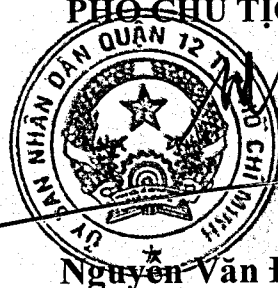

Nguyễn Văn Đức

SƠ ĐỒ ĐIỀU CHỈNH HẺM PHƯỜNG AN PHÚ ĐÔNG
HẺM MÃ SỐ 126, LỘ GIỚI 4,5m

Đính kèm Quyết định số: 3745.../QĐ-UBND-ĐT ngày 12.../12.../2019 của Ủy ban nhân dân Quận 12

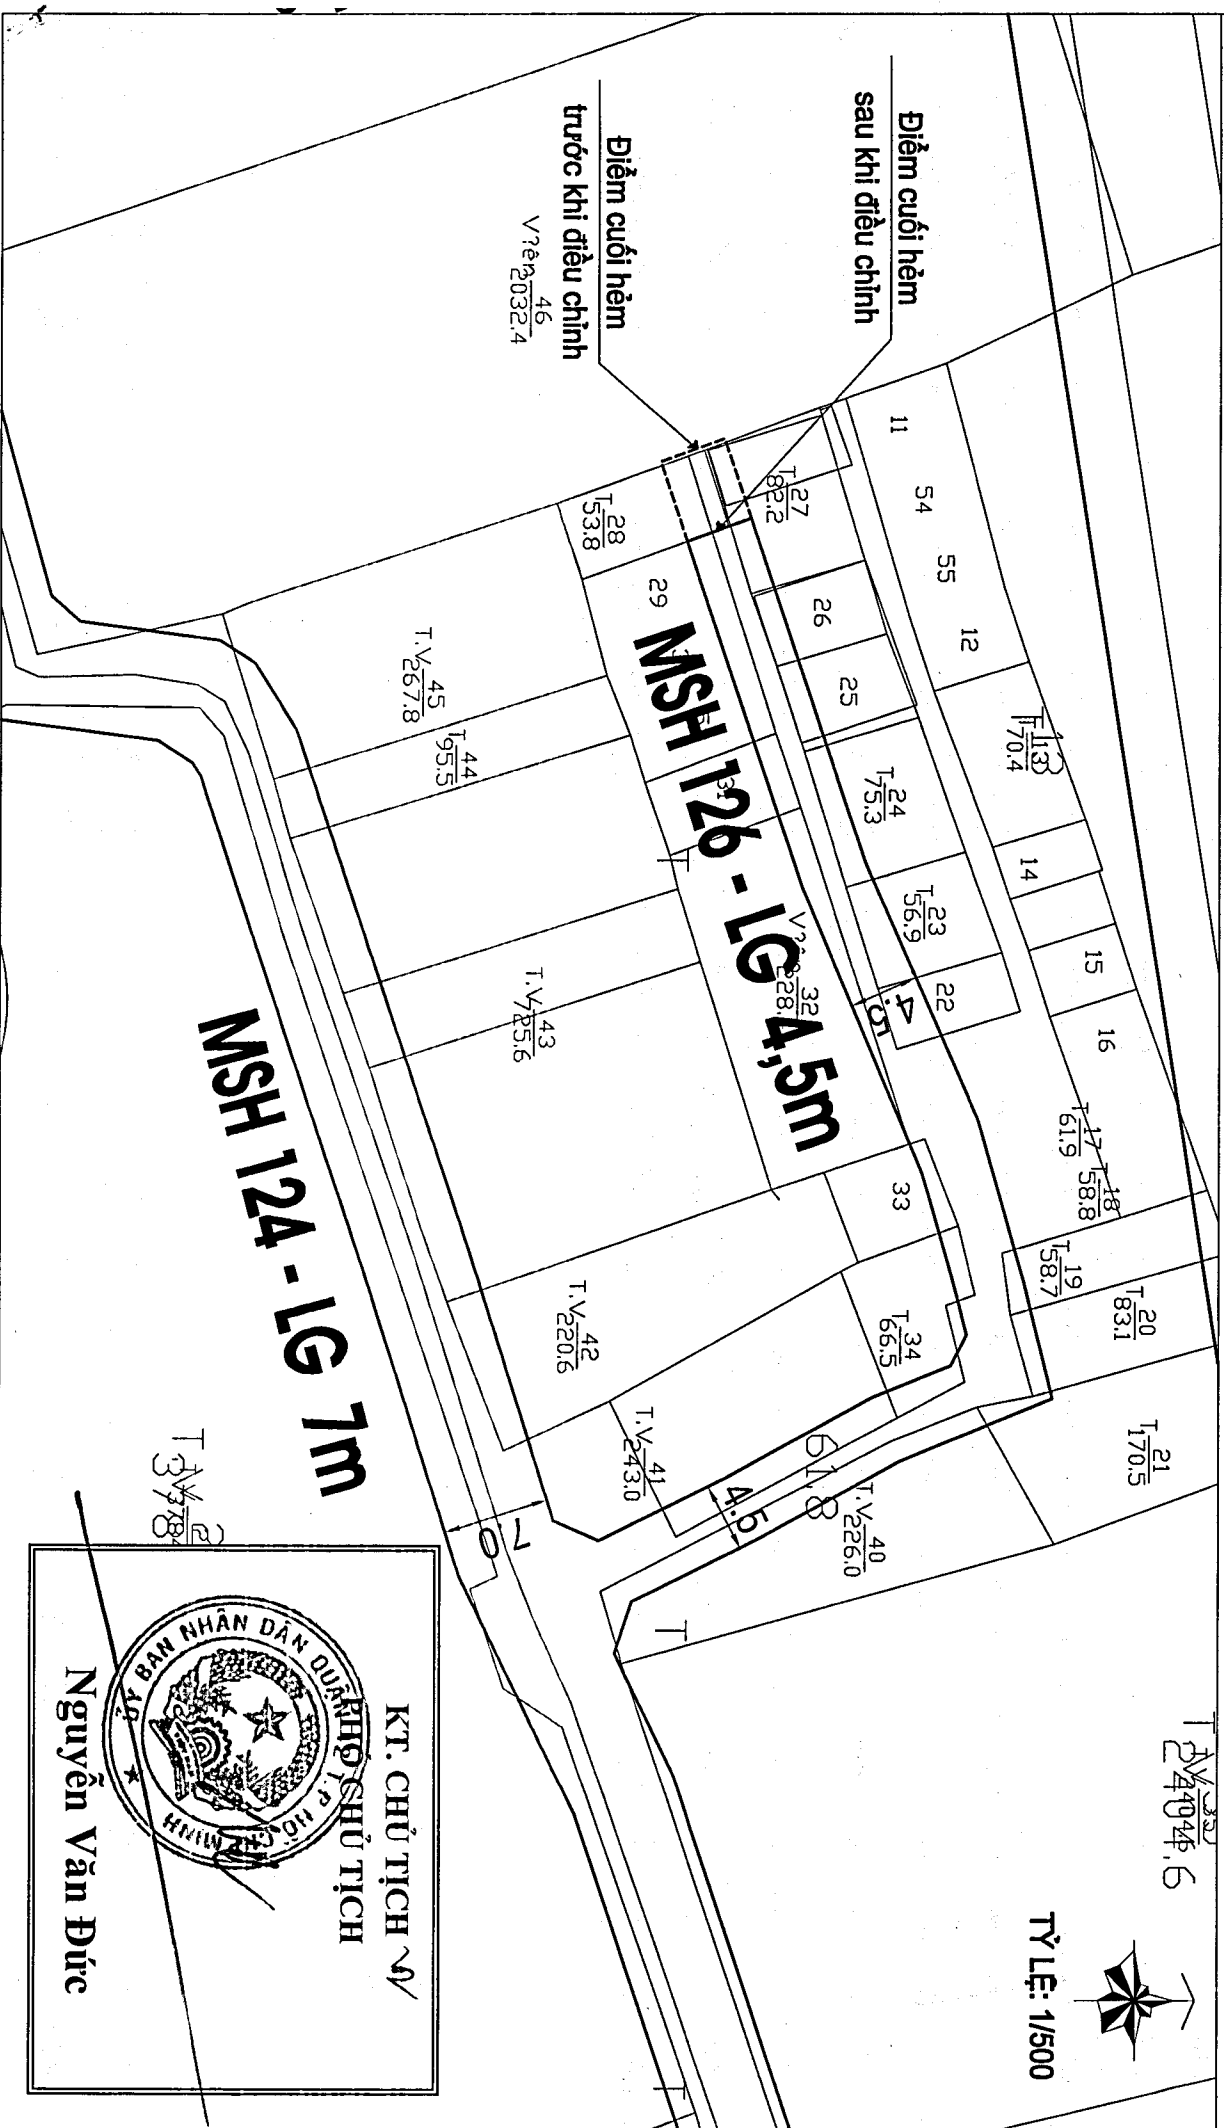

KT. CHỦ TỊCH
PHÓ CHỦ TỊCH
Nguyễn Văn Đức