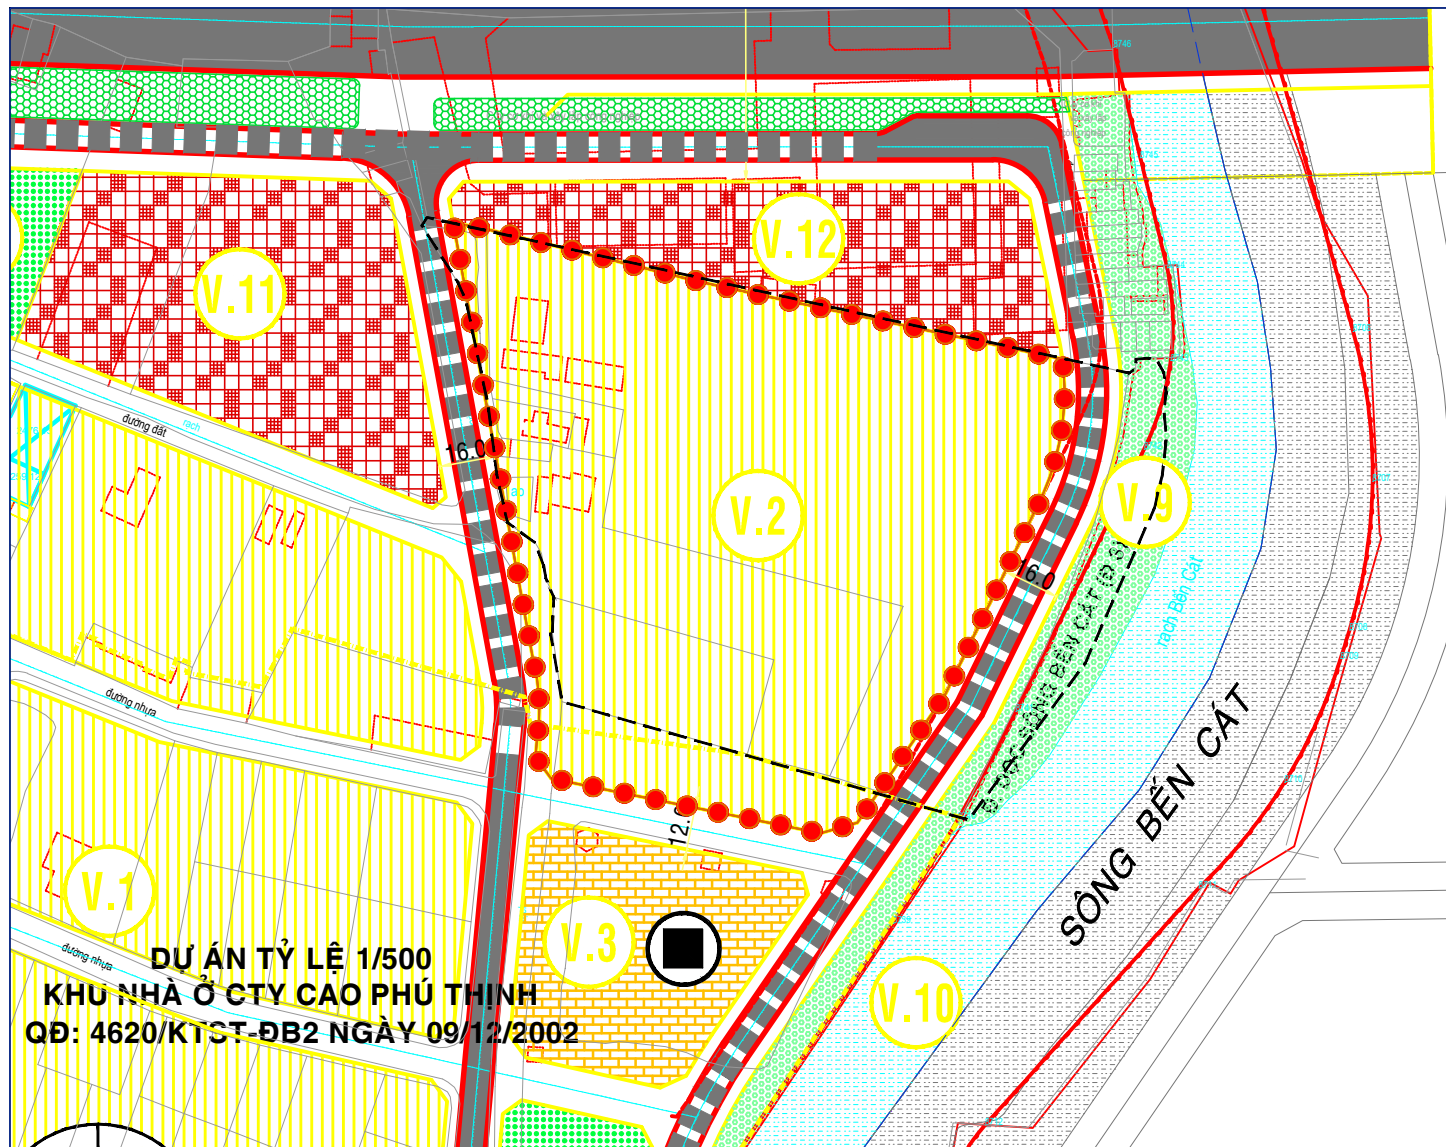


BẢN ĐỒ QUY HOẠCH TỔNG MẶT BẰNG SỬ DỤNG ĐẤT

TRÍCH BẢN ĐỒ QUY HOẠCH SỬ DỤNG ĐẤT KHU VỰC ĐIỀU CHỈNH CỤC BỘ
QUY HOẠCH TỶ LỆ 1/2000


(DUYỆT KÈM QUYẾT ĐỊNH SỐ 5332/QĐ-UBND NGÀY 26/9/13 CỦA ỦY BAN NHÂN DÂN THÀNH PHỐ)

CHỨC NĂNG VÀ CÁC CHỈ TIÊU QUY HOẠCH - KIẾN TRÚC KHU ĐẤT TRƯỚC KHI ĐIỀU CHỈNH
(DUYỆT KÈM QUYẾT ĐỊNH SỐ 5332/QĐ-UBND NGÀY 26/9/2013 CỦA ỦY BAN NHÂN DÂN THÀNH PHỐ)

TÊN Ồ PHỐ	CHỨC NĂNG	DIỆN TÍCH (HA)	DÂN SỐ (NGƯỜI)	MỖXD TỶ (%)	TẦNG CAO (TẦNG) TỐI THIỂU - TỐI ĐA	HỆ SỐ SDD TỐI ĐA
Ồ PHỐ V.2	ĐẤT NHÓM NHÀ Ở XÂY DỰNG MỚI	2,01	200	40	1 - 4	1,6
TỔNG		3,91	200			

KÝ HIỆU

	ĐẤT NHÓM NHÀ Ở XÂY DỰNG MỚI
	RANH ĐIỀU CHỈNH CỤC BỘ QUY HOẠCH TỶ LỆ 1/2000
	ĐẤT CÂY XANH, CÔNG VIÊN KHU Ở
	ĐẤT CÂY XANH CẢNH QUAN VEN SÔNG
	MẶT NƯỚC

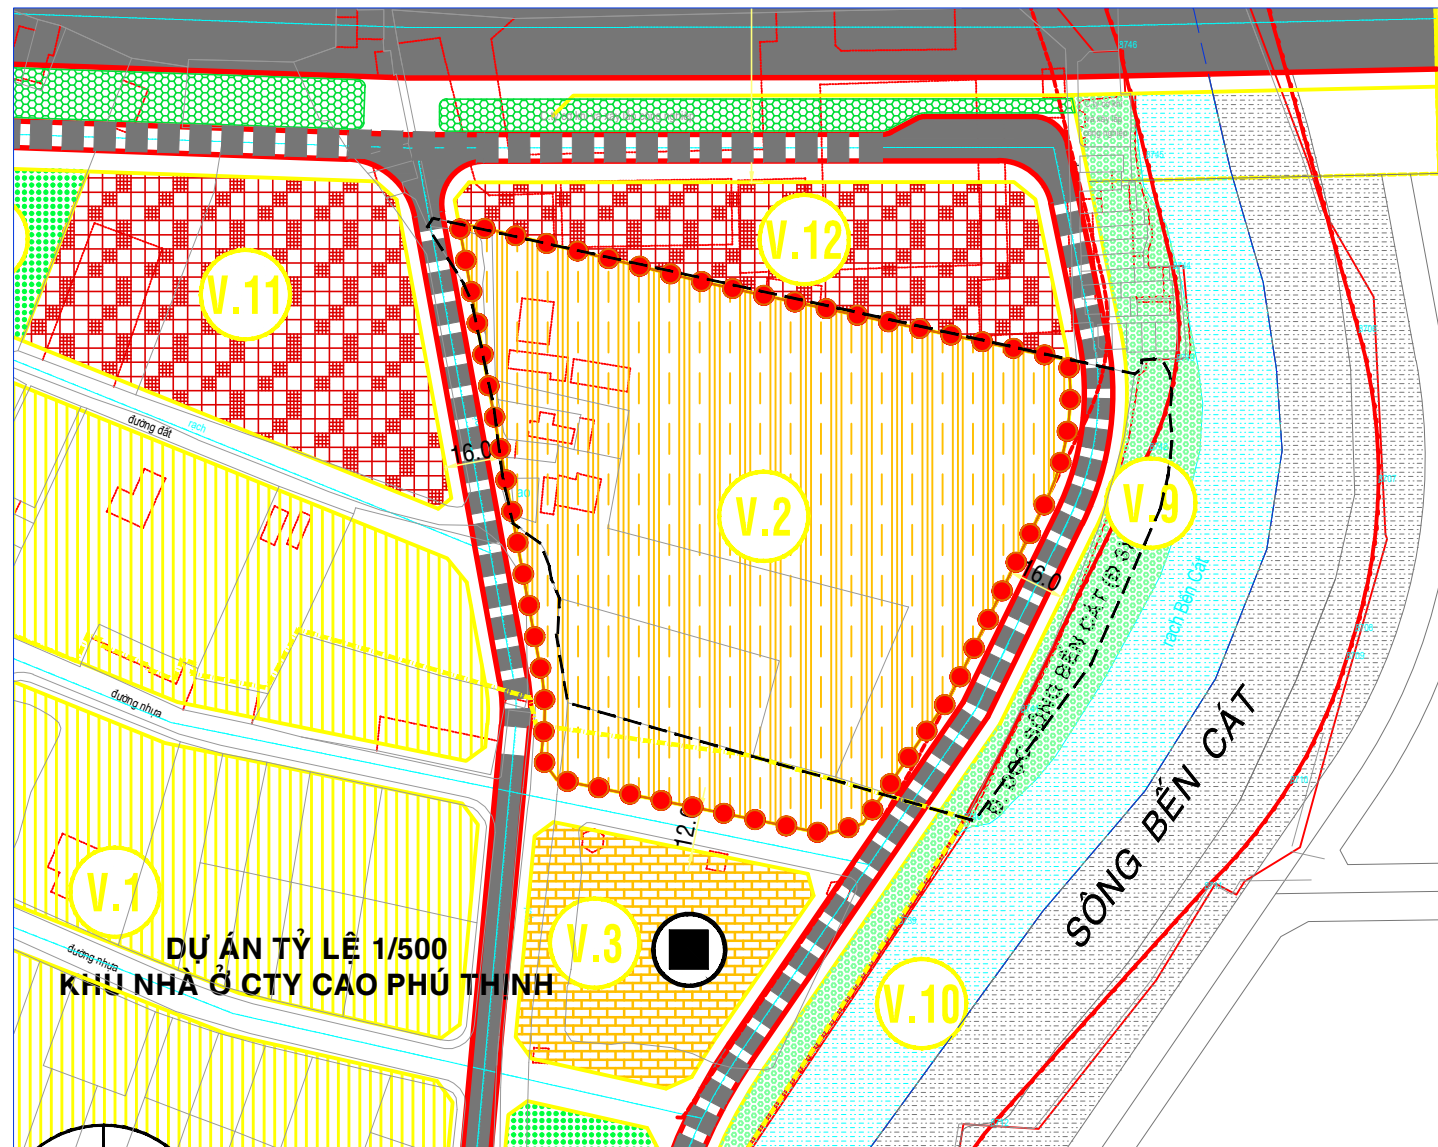BẢN ĐỒ QUY HOẠCH SỬ DỤNG ĐẤT KHU VỰC SAU KHI ĐIỀU CHỈNH
CỤC BỘ QUY HOẠCH TỶ LỆ 1/2000

CHỨC NĂNG VÀ CÁC CHỈ TIÊU QUY HOẠCH - KIẾN TRÚC KHU ĐẤT SAU KHI ĐIỀU CHỈNH

TÊN Ồ PHỐ	CHỨC NĂNG	DIỆN TÍCH (HA)	DÂN SỐ (NGƯỜI)	MỖXD TỶ (%)	TẦNG CAO (TẦNG) TỐI THIỂU - TỐI ĐA	HỆ SỐ SDD TỐI ĐA
Ồ PHỐ V.2	ĐẤT NHÓM NHÀ Ở QUY HOẠCH GIAI ĐOẠN DÀI HẠN	2,01	610	55	3 - 5	2,5
TỔNG		2,01	610			



GHI CHÚ:

(*) SỐ TẦNG BAO GỒM CÁC TẦNG THEO QUY ĐỊNH TẠI THÔNG TƯ SỐ 12/2012/TT-BXD NGÀY 25/12/2012 CỦA BỘ XÂY DỰNG.

KÝ HIỆU

(THEO THÔNG TƯ SỐ 12/2016/TT-BXD)

	ĐẤT NHÓM NHÀ Ở QUY HOẠCH GIAI ĐOẠN DÀI HẠN
	RANH ĐIỀU CHỈNH CỤC BỘ QUY HOẠCH TỶ LỆ 1/2000
	ĐẤT CÂY XANH, CÔNG VIÊN KHU Ở
	ĐẤT CÂY XANH CẢNH QUAN VEN SÔNG
	MẶT NƯỚC

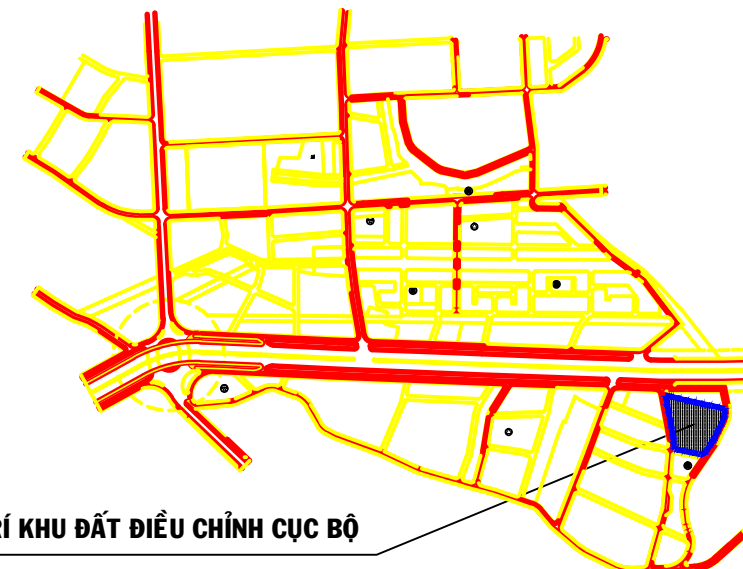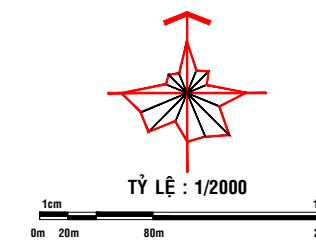

VỊ TRÍ KHU ĐẤT ĐIỀU CHỈNH CỤC BỘ

SƠ ĐỒ VỊ TRÍ KHU VỰC ĐIỀU CHỈNH CỤC BỘ

KÈM TỜ TRÌNH SỐ / /2019
CỦA CÔNG TY TNHH JIA YUAN TT VIỆT NAM.CÔNG TRÌNH - ĐỊA ĐIỂM :
ĐIỀU CHỈNH CỤC BỘ QUY HOẠCH PHÂN KHU (ĐIỀU CHỈNH
QHCT XÂY DỰNG) TỶ LỆ 1/2000 KHU TRUNG TÂM VÀ DÂN CƯ
PHƯỜNG THỚI AN (KHU 2), QUẬN 12 (Ồ PHỐ V.2)TÊN BẢN VẼ :
BẢN ĐỒ QUY HOẠCH TỔNG MẶT BẰNG SỬ DỤNG ĐẤT

B.VẼ : GHÉP : TỶ LỆ: 1/2000