ỦY BAN NHÂN DÂN QUẬN 12	CỘNG HÒA XÃ HỘI CHỦ NGHĨA VIỆT NAM
	Độc lập - Tự do - Hạnh phúc
Số: 579 /QĐ-UBND-ĐT	*Quận 12, ngày 23 tháng 01 năm 2019*

QUYẾT ĐỊNH

Về việc điều chỉnh hẻm mã số 164 tại Bảng quy định về lộ giới hẻm, Bản đồ điều chỉnh quy hoạch lộ giới hẻm tỷ lệ 1/2000 duyệt kèm Quyết định số 285/QĐ-UBND-ĐT ngày 10/8/2010 của Chủ tịch Ủy ban nhân dân Quận 12.

CHỦ TỊCH ỦY BAN NHÂN DÂN QUẬN 12

Căn cứ Luật Tổ chức chính quyền địa phương ngày 19/6/2015;

Căn cứ Luật Quy hoạch đô thị ngày 17/6/2009;

Căn cứ Luật Xây dựng ngày 18/6/2014;

Căn cứ Nghị định số 37/2010/NĐ-CP ngày 07/4/2010 của Chính phủ về lập, thẩm định, phê duyệt và quản lý quy hoạch xây dựng;

Căn cứ Nghị định số 44/2015/NĐ-CP ngày 06/5/2015 của Chính Phủ Quy định chi tiết một số nội dung về quy hoạch xây dựng;

Căn cứ Quyết định số 88/2007/QĐ-UBND ngày 04/07/2007 của Ủy ban nhân dân thành phố về ban hành quy định về lộ giới và quản lý đường hẻm trong các khu dân cư hiện hữu thuộc địa bàn thành phố;

Căn cứ Quyết định số 285/QĐ-UBND-ĐT ngày 10/8/2010 của Chủ tịch Ủy ban nhân dân Quận 12 về việc phê duyệt đồ án điều chỉnh quy hoạch lộ giới hẻm phường Thới An, Quận 12;

Xét đề nghị của Trưởng phòng Quản lý đô thị tại Tờ trình số 106 /TTr-QLĐT ngày 18/01/2019 về việc điều chỉnh hẻm mã số 164 tại Bảng quy định về lộ giới hẻm, Bản đồ điều chỉnh quy hoạch lộ giới hẻm tỷ lệ 1/2000 duyệt kèm Quyết định số 285/QĐ-UBND-ĐT ngày 10/8/2010 của Chủ tịch Ủy ban nhân dân Quận 12,

QUYẾT ĐỊNH:

Điều 1. Nay điều chỉnh hẻm mã số 164 tại Bảng quy định về lộ giới hẻm, Bản đồ đánh giá hiện trạng hẻm tỷ lệ 1/2000 và Bản đồ điều chỉnh quy hoạch lộ giới hẻm tỷ lệ 1/2000 duyệt kèm Quyết định số 285/QĐ-UBND-ĐT ngày 10/8/2010 của Chủ tịch Ủy ban nhân dân Quận 12 về phê duyệt đồ án điều chỉnh quy hoạch lộ giới hẻm phường Thới An, Quận 12 như sau:

Mã số hẻm	Ghi chú	Giới hạn		Hiện trạng (m)		Chiều dài (m)	Loại hẻm	Lộ giới theo QĐ 88 (m)
		Điểm đầu	Điểm cuối	Dài	Rộng			
164	Trước điều chỉnh	Đường Đ21, lộ giới 20m	Về phía Nam 21m	21	3,5 ÷ 4	21	Cụt	3,5m (ranh lộ giới theo tim hẻm hiện hữu lấy đều về 02 phía).
	Sau điều chỉnh	Đường Đ21, lộ giới 20m	Về phía Nam 37m, đến ranh thửa 06, 70, tờ bản đồ số 32 (tài liệu 2005).	37	3,5 ÷ 4	37	Cụt	4,5m (ranh lộ giới theo tim hẻm hiện hữu lấy đều về 02 phía).

Điều 2. Quyết định này là một phần không thể tách rời của Quyết định số 285/QĐ-UBND-ĐT ngày 10/8/2010 của Chủ tịch Ủy ban nhân dân Quận 12 về việc phê duyệt đồ án điều chỉnh quy hoạch lộ giới hẻm phường Thới An, Quận 12. Quyết định này có hiệu lực kể từ ngày ký.

Điều 3. Giao Văn phòng Hội đồng nhân dân và Ủy ban nhân dân quận công bố công khai quyết định này trên cổng thông tin điện tử Ủy ban nhân quận. Giao Ủy ban nhân dân phường Thới An tổ chức thực hiện công bố công khai Quyết định này theo Luật Quy hoạch đô thị.

Điều 4. Chánh Văn phòng Hội đồng nhân dân và Ủy ban nhân dân quận, Trưởng phòng Quản lý đô thị, Trưởng phòng Tài nguyên và Môi trường, Giám đốc Ban Quản lý Đầu tư Xây dựng công trình Quận 12, Chủ tịch Ủy ban nhân dân phường Thới An, các đơn vị và cá nhân có liên quan chịu trách nhiệm thi hành quyết định này./.

Nơi nhận :
- Như Điều 4 (kèm sơ đồ);
- UBND/Q: CT, PCT/ĐT;
- CN-VPĐKĐĐ. Q12;
- VP. HĐND và UBND quận;
- Lưu: VT. QH. (2b, XD, HT) Thắng (08).

KT.CHỦ TỊCH
PHÓ CHỦ TỊCH

Nguyễn Văn Đức

SƠ ĐỒ MINH TUYẾN HẺM 164

THUỘC THỬA ĐẤT SỐ 03, 04, 05, 06, TỜ BẢN ĐỒ SỐ 32 (TL 2005), PHƯỜNG THỚI AN

KÈM QUYẾT ĐỊNH SỐ ....579...../QĐ-UBND-ĐT NGÀY ..23.../.01./2019 CỦA ỦY BAN NHÂN DÂN QUẬN 12

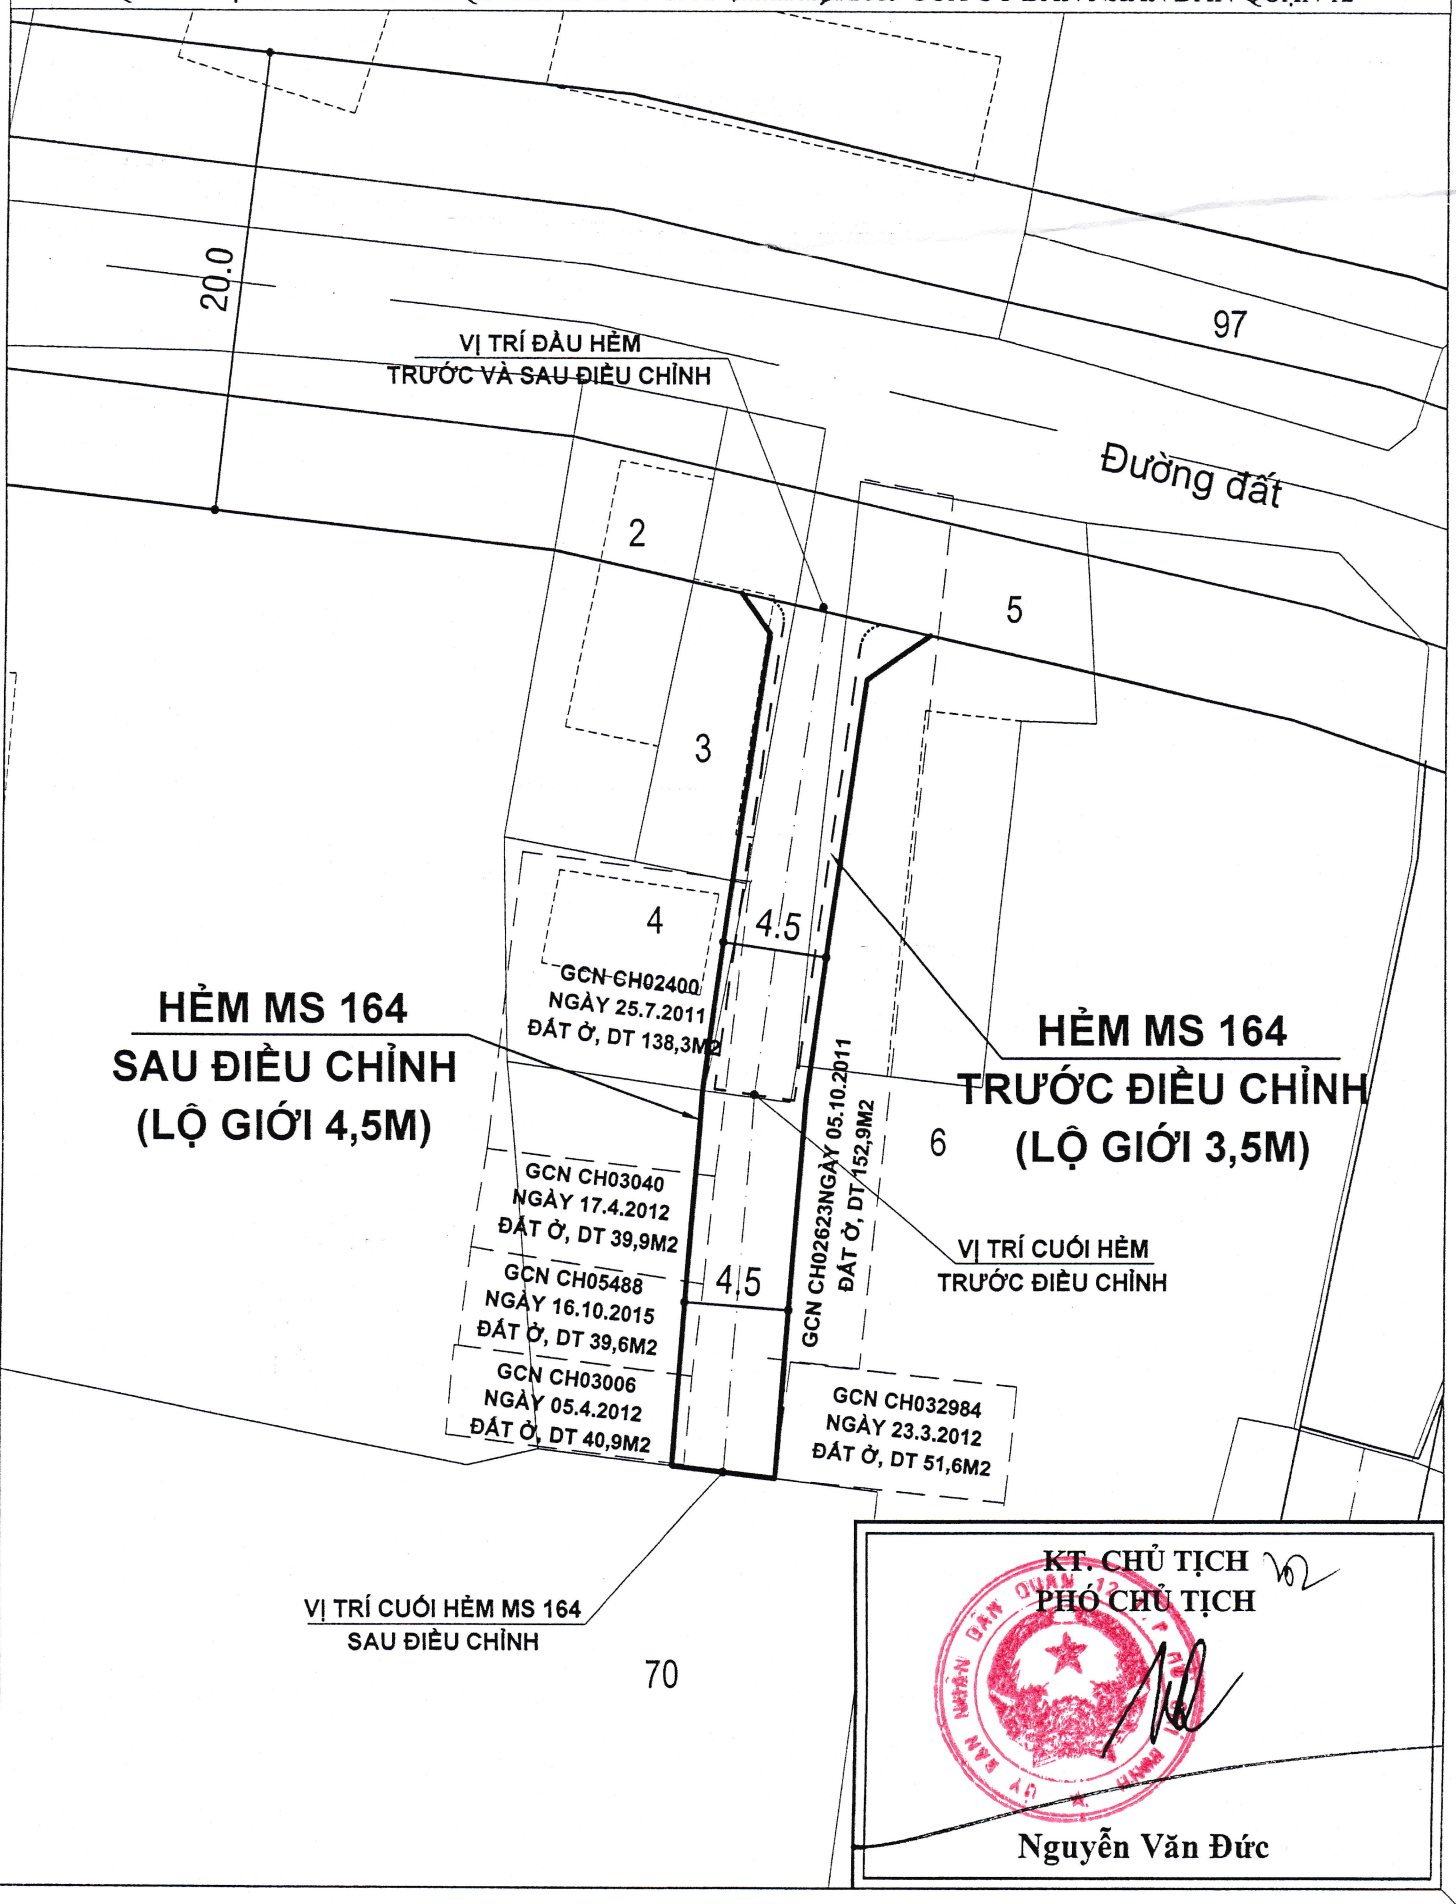

KT. CHỦ TỊCH
PHÓ CHỦ TỊCH

Nguyễn Văn Đức