


THÀNH PHỐ HỒ CHÍ MINH - QUẬN 12

ĐIỀU CHỈNH CỤC BỘ QUY HOẠCH CHI TIẾT XÂY DỰNG ĐÔ THỊ TỶ LỆ 1/2000 KHU DÂN CƯ PHƯỜNG THỚI AN (KHU 2), QUẬN 12 (ĐƯỜNG Đ16 VỊ TRÍ CẦU SẮT SẠP)

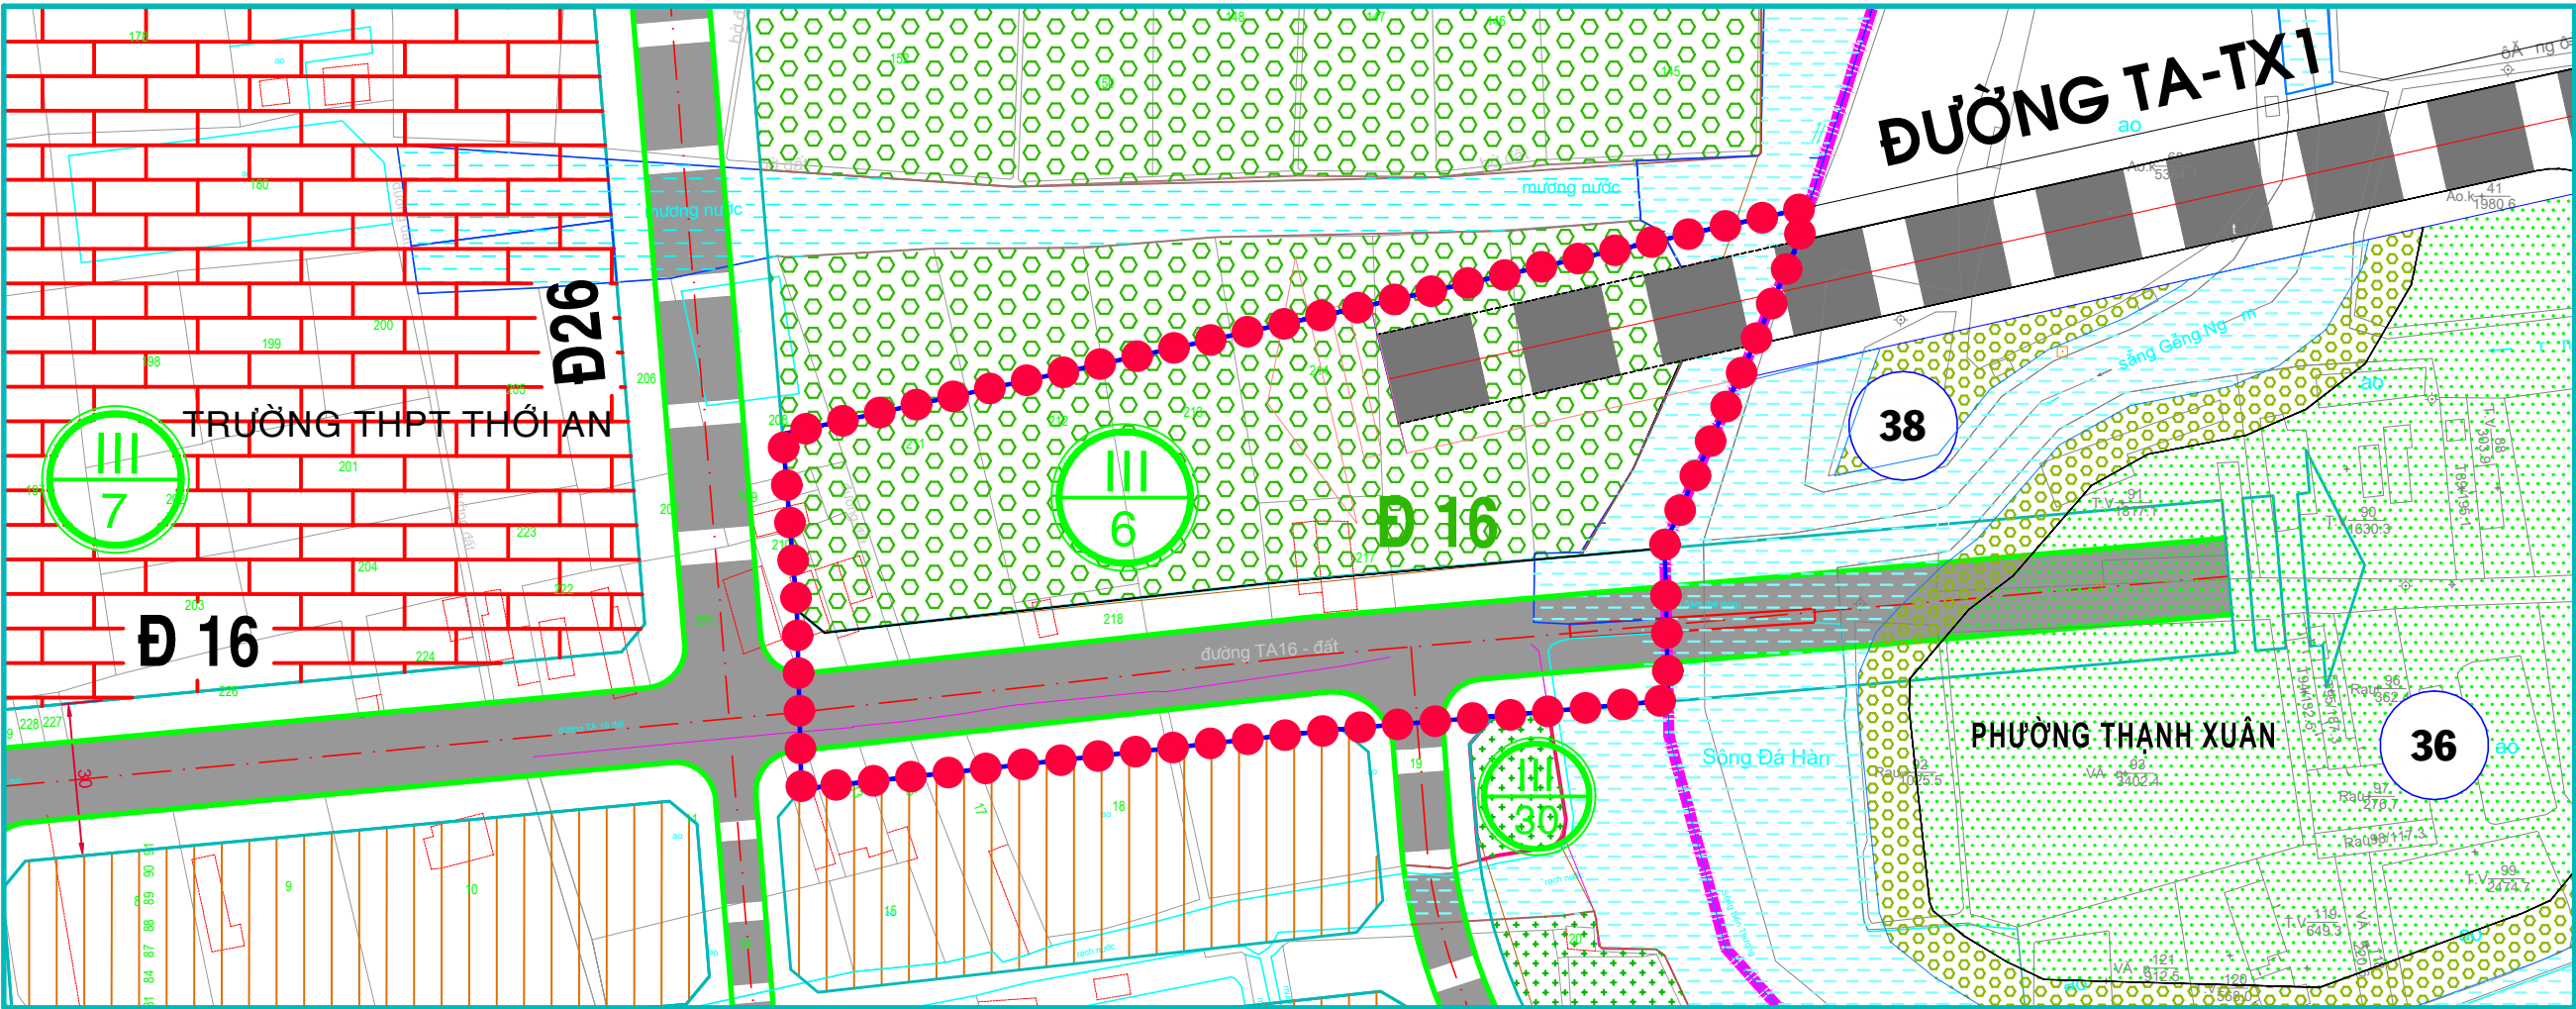

TRÍCH BẢN ĐỒ QUY HOẠCH SỬ DỤNG ĐẤT KHU VỰC ĐIỀU CHỈNH CỤC BỘ QUY HOẠCH TỶ LỆ 1/2000
(DUYỆT KÈM QUYẾT ĐỊNH SỐ 637/QĐ-UBND-ĐT NGÀY 24/12/2008 CỦA ỦY BAN NHÂN DÂN QUẬN 12)

CHỨC NĂNG VÀ CÁC CHỈ TIÊU QUY HOẠCH - KIẾN TRÚC CÁC Ô PHỐ TRƯỚC KHI ĐIỀU CHỈNH


STT	TÊN Ô PHỐ	CHỨC NĂNG	DIỆN TÍCH (HA)
1	MỘT PHẦN Ô PHỐ III/6	ĐẤT CÔNG VIÊN CÂY XANH - THỂ DỤC THỂ THAO	0,84
2	MỘT PHẦN Ô PHỐ III/30	ĐẤT CÔNG VIÊN CÂY XANH - THỂ DỤC THỂ THAO, CÁCH LY	-
3		KÊNH RẠCH, MẶT NƯỚC	0,1
4		ĐƯỜNG GIAO THÔNG	0,51
		TỔNG	1,45

GHI CHÚ:

- DIỆN TÍCH Ô PHỐ III/30 TRƯỚC ĐIỀU CHỈNH: 4,15HA
- DIỆN TÍCH Ô PHỐ III/6 TRƯỚC ĐIỀU CHỈNH: 15,285HA (THEO QUYẾT ĐỊNH SỐ 2893/QĐ-UBND NGÀY 12/7/2018 CỦA ỦY BAN NHÂN DÂN THÀNH PHỐ)

KÝ HIỆU (THEO QUYẾT ĐỊNH SỐ 637/QĐ-UBND-ĐT NGÀY 24/12/2008 CỦA ỦY BAN NHÂN DÂN QUẬN 12)

	CÂY XANH CÁCH LY
	CÔNG VIÊN CÂY XANH - THỂ DỤC THỂ THAO
	RANH PHƯỜNG
	MẶT NƯỚC
	ĐƯỜNG GIAO THÔNG
	RANH LẬP ĐIỀU CHỈNH CỤC BỘ QUY HOẠCH

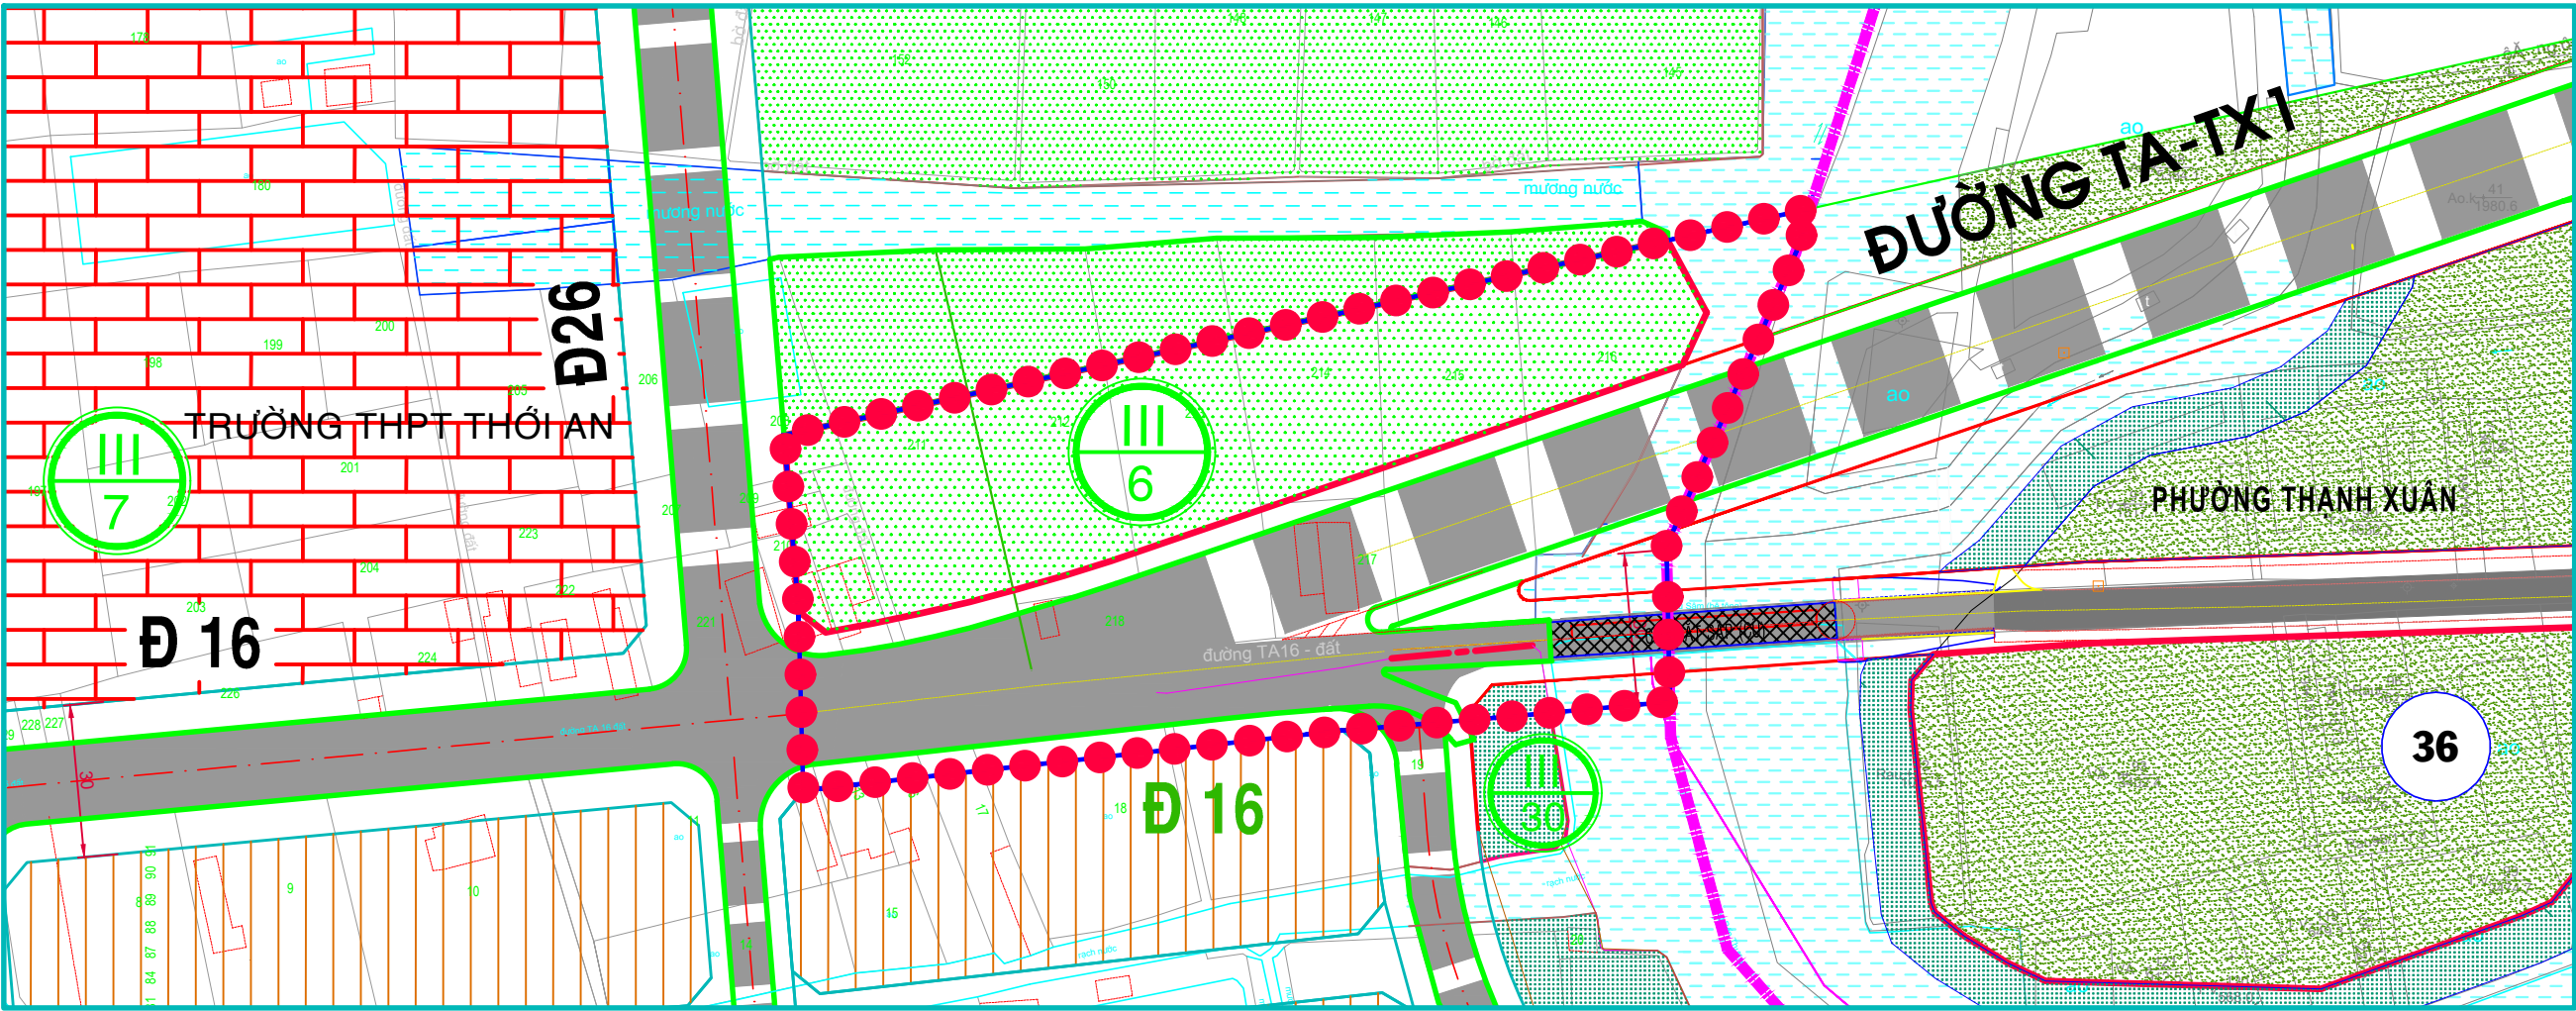

CHỨC NĂNG VÀ CÁC CHỈ TIÊU QUY HOẠCH - KIẾN TRÚC CÁC Ô PHỐ SAU KHI ĐIỀU CHỈNH

STT	TÊN Ô PHỐ	CHỨC NĂNG	DIỆN TÍCH (HA)
1	MỘT PHẦN Ô PHỐ III/6	ĐẤT CÔNG VIÊN CÂY XANH - THỂ DỤC THỂ THAO	0,61
2	MỘT PHẦN Ô PHỐ III/30	ĐẤT CÔNG VIÊN CÂY XANH - THỂ DỤC THỂ THAO, CÁCH LY	0,01
3		KÊNH RẠCH, MẶT NƯỚC	0,08
4		ĐƯỜNG GIAO THÔNG	0,75
		TỔNG	1,45



GHI CHÚ:

DIỆN TÍCH Ô PHỐ III/6 SAU ĐIỀU CHỈNH: 15,055HA; Ô PHỐ III/30 TRƯỚC ĐIỀU CHỈNH: 4,16HA.

KÝ HIỆU

(THEO THÔNG TƯ SỐ 12/2016/TT-BXD NGÀY 29/6/2016 CỦA BỘ TRƯỞNG BỘ XÂY DỰNG)

	CÂY XANH CÁCH LY
	ĐẤT CÂY XANH ĐÔ THỊ (CÔNG VIÊN CÂY XANH - THỂ DỤC THỂ THAO)
	RANH PHƯỜNG
	MẶT NƯỚC
	ĐƯỜNG GIAO THÔNG
	RANH LẬP ĐIỀU CHỈNH CỤC BỘ QUY HOẠCH

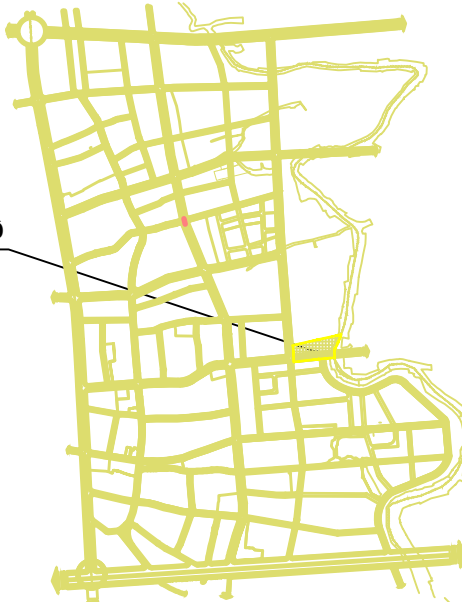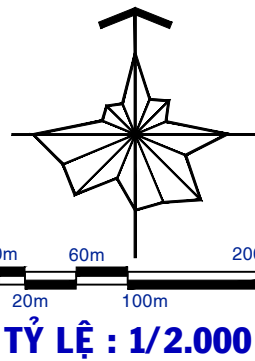

SƠ ĐỒ VỊ TRÍ KHU VỰC ĐIỀU CHỈNH CỤC BỘ

CƠ QUAN LẬP QUY HOẠCH: ỦY BAN NHÂN DÂN QUẬN 12

CHỦ TỊCH

Lê Trương Hải Hiếu

KÈM CÔNG VĂN SỐ...../UBND-ĐT NGÀY/...../2020

CÔNG TRÌNH - ĐỊA ĐIỂM :
ĐIỀU CHỈNH CỤC BỘ QUY HOẠCH CHI TIẾT XÂY DỰNG ĐÔ THỊ TỶ LỆ 1/2000 KHU DÂN CƯ PHƯỜNG THỚI AN (KHU 2), QUẬN 12 (ĐƯỜNG Đ16 VỊ TRÍ CẦU SẮT SẠP)

TÊN BẢN VẼ :
BẢN ĐỒ QUY HOẠCH TỔNG MẶT BẰNG SỬ DỤNG ĐẤT

B. VẼ : GHÉP : TỶ LỆ: 1/2000