

THÀNH PHỐ HỒ CHÍ MINH - QUẬN 12

ĐIỀU CHỈNH CỤC BỘ QUY HOẠCH CHI TIẾT XÂY DỰNG ĐÔ THỊ TỶ LỆ 1/2000 KHU DÂN CƯ PHƯỜNG TÂN THỜI NHẤT (KHU 2), QUẬN 12

CHỨC NĂNG VÀ CÁC CHỈ TIÊU QUY HOẠCH - KIẾN TRÚC
Ô PHỐ II/24 TRƯỚC KHI ĐIỀU CHỈNH

(DUYỆT KÈM QUYẾT ĐỊNH SỐ 628/QĐ-UBND-ĐT NGÀY 23/12/2008 CỦA
ỦY BAN NHÂN DÂN QUẬN 12)

TÊN Ô PHỐ	CHỨC NĂNG	DIỆN TÍCH (HA)	DÂN SỐ (NGƯỜI)	TẦNG CAO TỐI ĐA (TẦNG)	MĐXD TĐ (%)	HỆ SỐ SDD TỐI ĐA
II/24	DÂN CƯ DỰ KIẾN	3,39	576	2 - 15	40	4,0
TỔNG		3,39				

KÝ HIỆU

- ĐẤT DÂN CƯ DỰ KIẾN
- ĐƯỜNG GIAO THÔNG
- RANH ĐIỀU CHỈNH CỤC BỘ
QUY HOẠCH TỶ LỆ 1/2000
- RANH ĐIỀU CHỈNH CỤC BỘ
QHCT TỶ LỆ 1/2000


CHỨC NĂNG VÀ CÁC CHỈ TIÊU QUY HOẠCH KIẾN
TRÚC Ô PHỐ II/24 SAU KHI ĐIỀU CHỈNH

TÊN Ô PHỐ	CHỨC NĂNG	DIỆN TÍCH (HA)	DÂN SỐ (NGƯỜI)	TẦNG CAO TỐI ĐA (TẦNG)	MĐXD TĐ (%)	HỆ SỐ SDD TỐI ĐA
II/24	DÂN CƯ DỰ KIẾN	3,39	2.228	4 - 18	28,98	2,94
TỔNG		3,39				


KÝ HIỆU

(THEO THÔNG TƯ SỐ 12/2016/TT-BXD)


- ĐẤT NHÓM NHÀ Ở QUY HOẠCH GIAI ĐOẠN NGẮN HẠN
- ĐƯỜNG GIAO THÔNG
- RANH ĐIỀU CHỈNH CỤC BỘ
QUY HOẠCH TỶ LỆ 1/2000
- RANH ĐIỀU CHỈNH CỤC BỘ
QHCT TỶ LỆ 1/2000

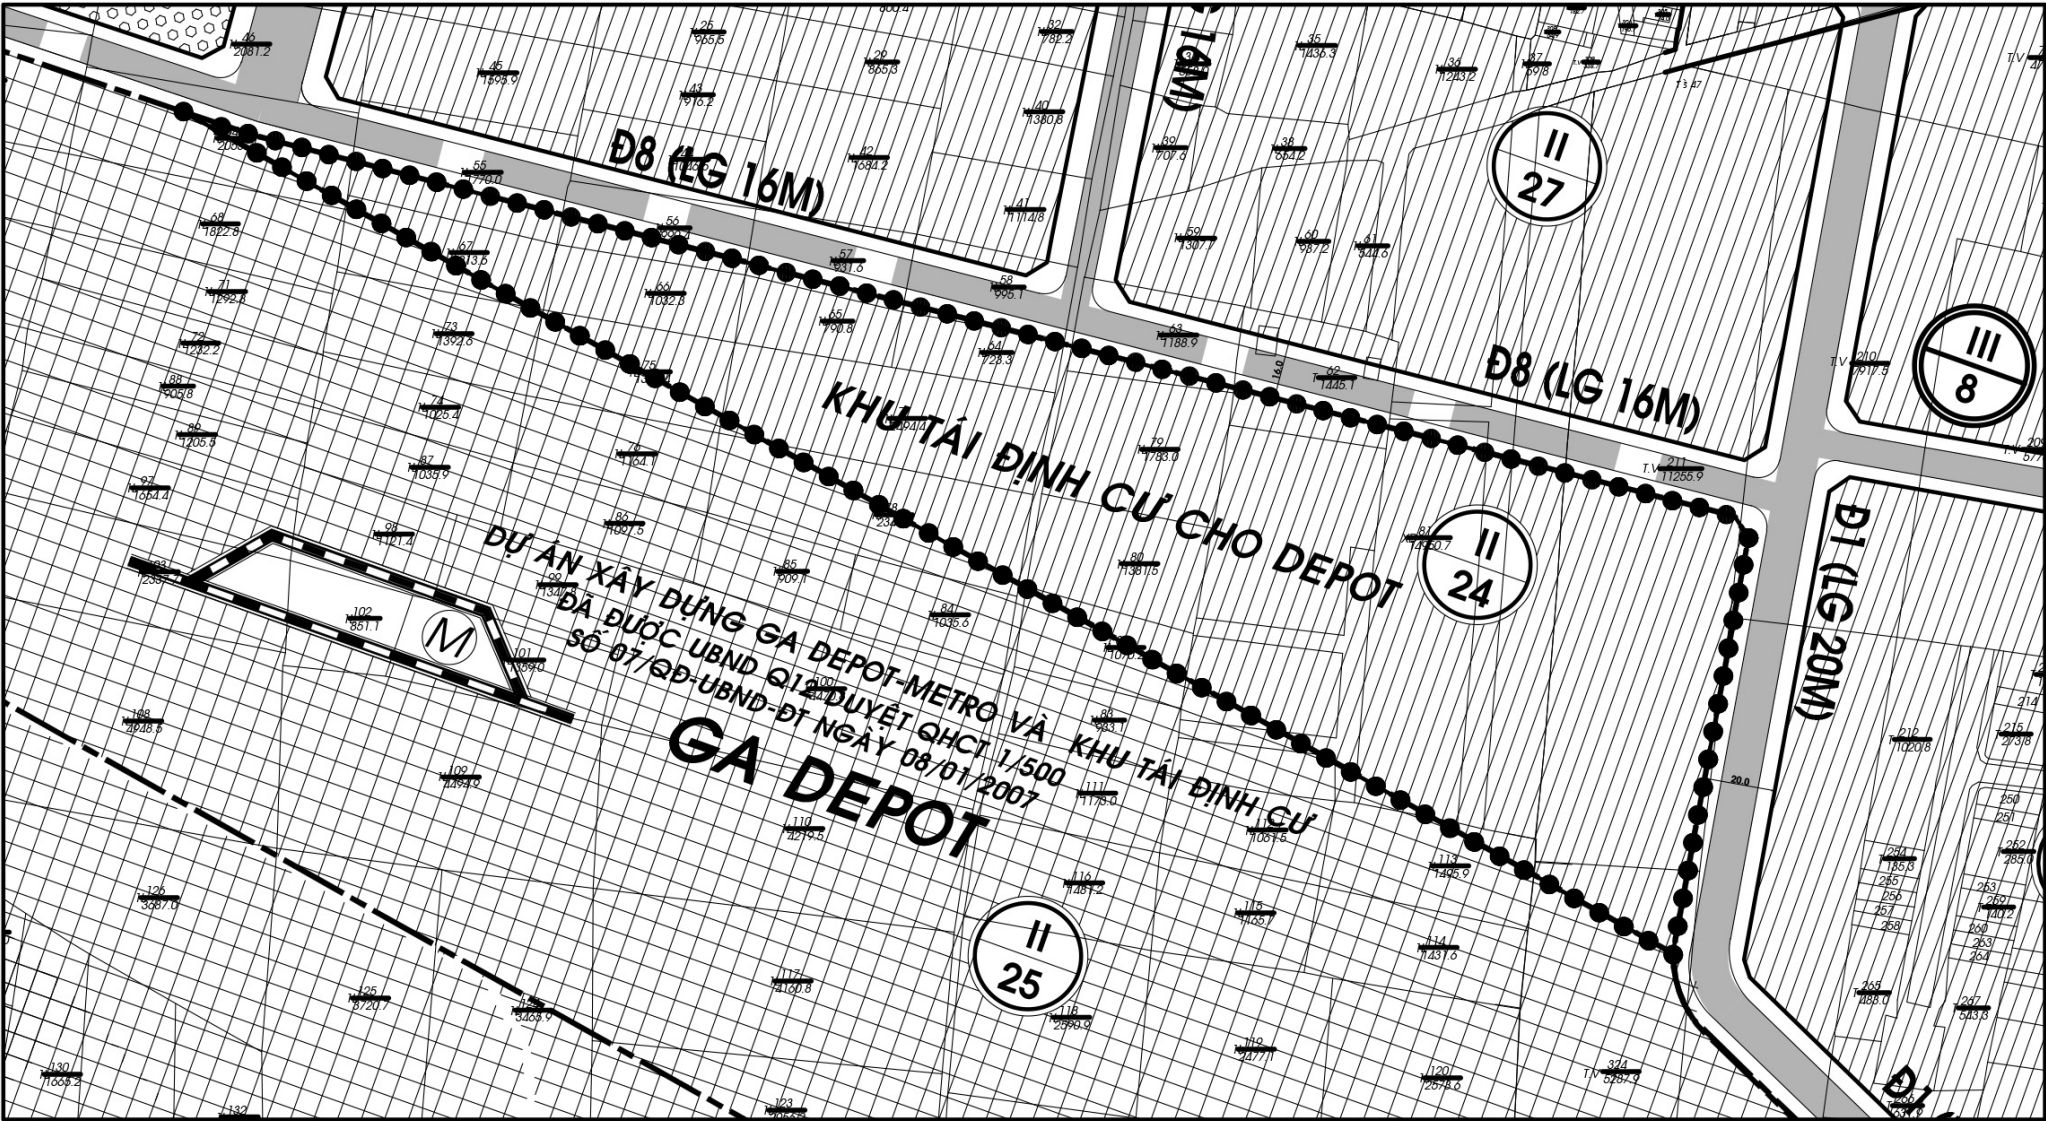


TRÍCH BẢN ĐỒ QUY HOẠCH SỬ DỤNG ĐẤT KHU VỰC ĐIỀU CHỈNH CỤC BỘ QUY HOẠCH TỶ LỆ 1/2000
(DUYỆT KÈM QUYẾT ĐỊNH SỐ 628/QĐ-UBND-ĐT NGÀY 23/12/2008 CỦA ỦY BAN NHÂN DÂN QUẬN 12)

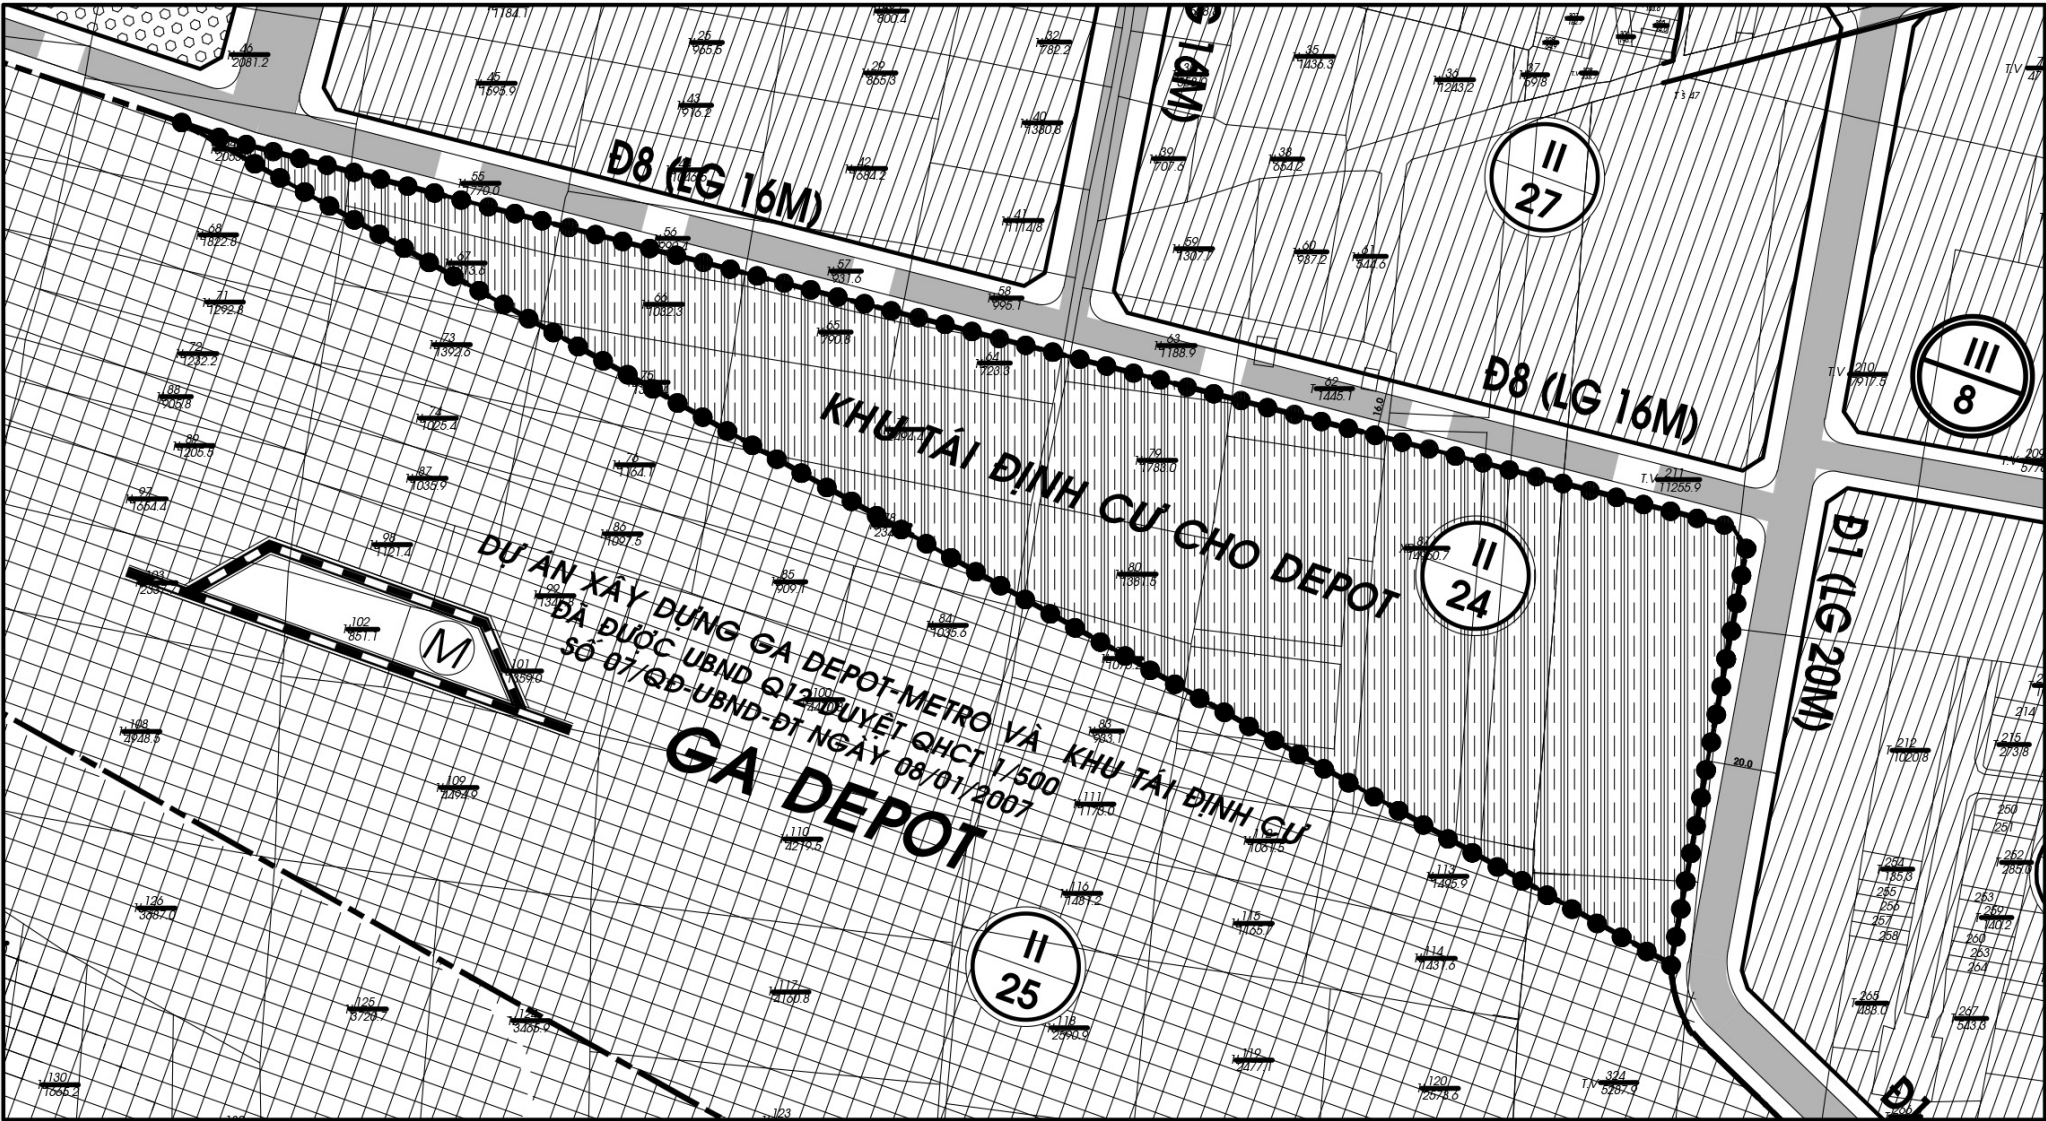

BẢN ĐỒ QUY HOẠCH SỬ DỤNG ĐẤT KHU VỰC SAU KHI ĐIỀU CHỈNH
CỤC BỘ QUY HOẠCH TỶ LỆ 1/2000

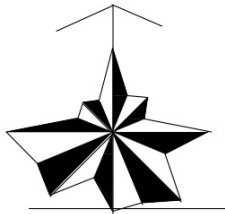

TL: 1/2000

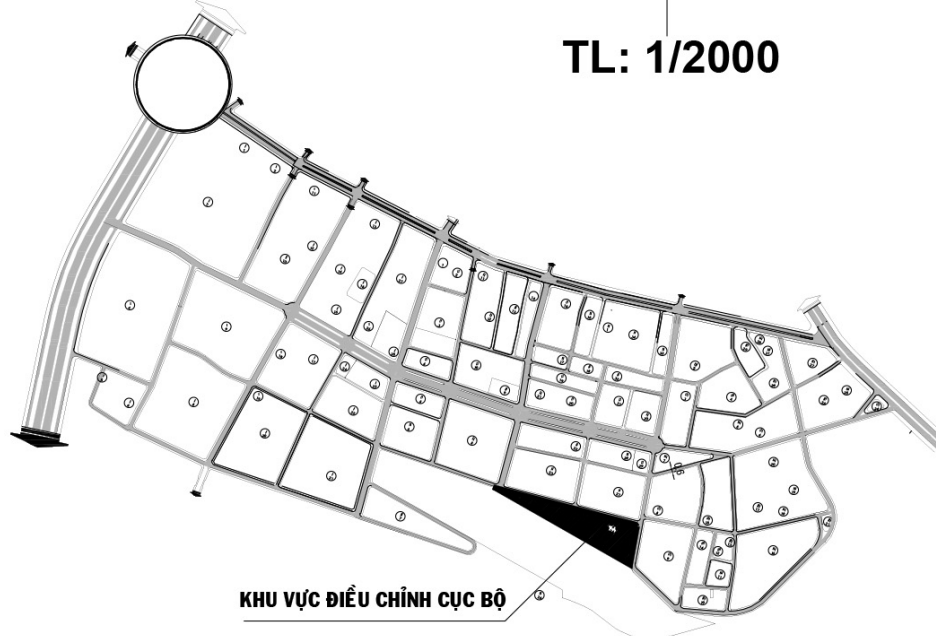

SƠ ĐỒ VỊ TRÍ KHU VỰC ĐIỀU CHỈNH CỤC BỘ

CƠ QUAN PHÊ DUYỆT: ỦY BAN NHÂN DÂN THÀNH PHỐ

KÈM QUYẾT ĐỊNH SỐ 1247/QĐ-UBND NGÀY 09/4/2020

CƠ QUAN THẨM ĐỊNH: SỞ QUY HOẠCH - KIẾN TRÚC

KÈM TỜ TRÌNH SỐ 463/Tr NGÀY . . . 10 . . THÁNG . . 2 . . NĂM 2020

CƠ QUAN LẬP QUY HOẠCH: ỦY BAN NHÂN DÂN QUẬN 12
TM.ỦY BAN NHÂN DÂN
CHỦ TỊCH

KÈM CÔNG VĂN SỐ 11151 /UBND-ĐT NGÀY 23 / 10 / 2019 CỦA UBND Q12

CÔNG TRÌNH - ĐỊA ĐIỂM :
ĐIỀU CHỈNH CỤC BỘ QUY HOẠCH CHI TIẾT XÂY DỰNG ĐÔ
THỊ TỶ LỆ 1/2000 KHU DÂN CƯ PHƯỜNG TÂN THỜI NHẤT
(KHU 2), QUẬN 12 (Ô PHỐ II/24)

TÊN BẢN VẼ :
BẢN ĐỒ QUY HOẠCH TỔNG MẬT BẢNG SỬ DỤNG ĐẤT

B.VẼ : GHÉP : TỶ LỆ : 1/2000