

ĐIỀU CHỈNH CỤC BỘ QUY HOẠCH CHI TIẾT XÂY DỰNG ĐỒ THỊ TỶ LỆ 1/500 KHU DÂN CƯ AN SƯƠNG PHƯỜNG TÂN HƯNG THUẬN, QUẬN 12


BẢN ĐỒ QUY HOẠCH TỔNG MẶT BẰNG SỬ DỤNG ĐẤT, TỶ LỆ 1/500

(DUYỆT KÈM THEO CÔNG VĂN SỐ 1160/KTST-ĐB2 NGÀY 01/02/2000 CỦA KIẾN TRÚC SỰ TRƯỞNG)


STT	KÝ HIỆU	CHỨC NĂNG	DIỆN TÍCH (M ²)	MẬT ĐỘ XÂY DỰNG TRUNG BÌNH (%)	TẦNG CAO XÂY DỰNG TỐI ĐA - TỐI THIỂU (TẦNG)	HẠ SỐ TỔ BA
1	3	ĐẤT CÔNG TRÌNH NHÀ TRẺ MẪU GIAO	8395	35,7	1	2/3
TỔNG			8395	-	-	-

STT	KÝ HIỆU	CHỨC NĂNG	DIỆN TÍCH (M ²)	MẬT ĐỘ XÂY DỰNG TRUNG BÌNH (%)	TẦNG CAO XÂY DỰNG TỐI ĐA (TẦNG)	HSSĐ TỐI ĐA
1	3.1	ĐẤT CÔNG TRÌNH TRƯỜNG TIỂU HỌC	3592	40	1-4	1,6
2	3.2	ĐẤT CÔNG TRÌNH NHÀ TRẺ MẪU GÀO	2445	40	1-3	1,2
3	3.3	ĐẤT CÔNG TRÌNH NHÀ TRẺ MẪU GÀO	2455	40	1-3	1,2
		TỔNG	8492	-	-	-


STT	KÝ HIỆU	CHỨC NĂNG	DIỆN TÍCH (M ²)	MẬT ĐỘ XÂY DỰNG TRUNG BÌNH (%)	TẦNG CAO XÂY DỰNG TỐI ĐA (TẦNG)	HSSĐ TỐI ĐA
1	3.1	ĐẤT CÔNG TRÌNH TRƯỜNG TIỂU HỌC	3592	40	1-4	1,6
2	3.2	ĐẤT CÔNG TRÌNH NHÀ TRẺ MẪU GÀO	2445	40	1-3	1,2
3	3.3	ĐẤT CÔNG TRÌNH NHÀ TRẺ MẪU GÀO	2455	40	1-3	1,2
		TỔNG	8492	-	-	-

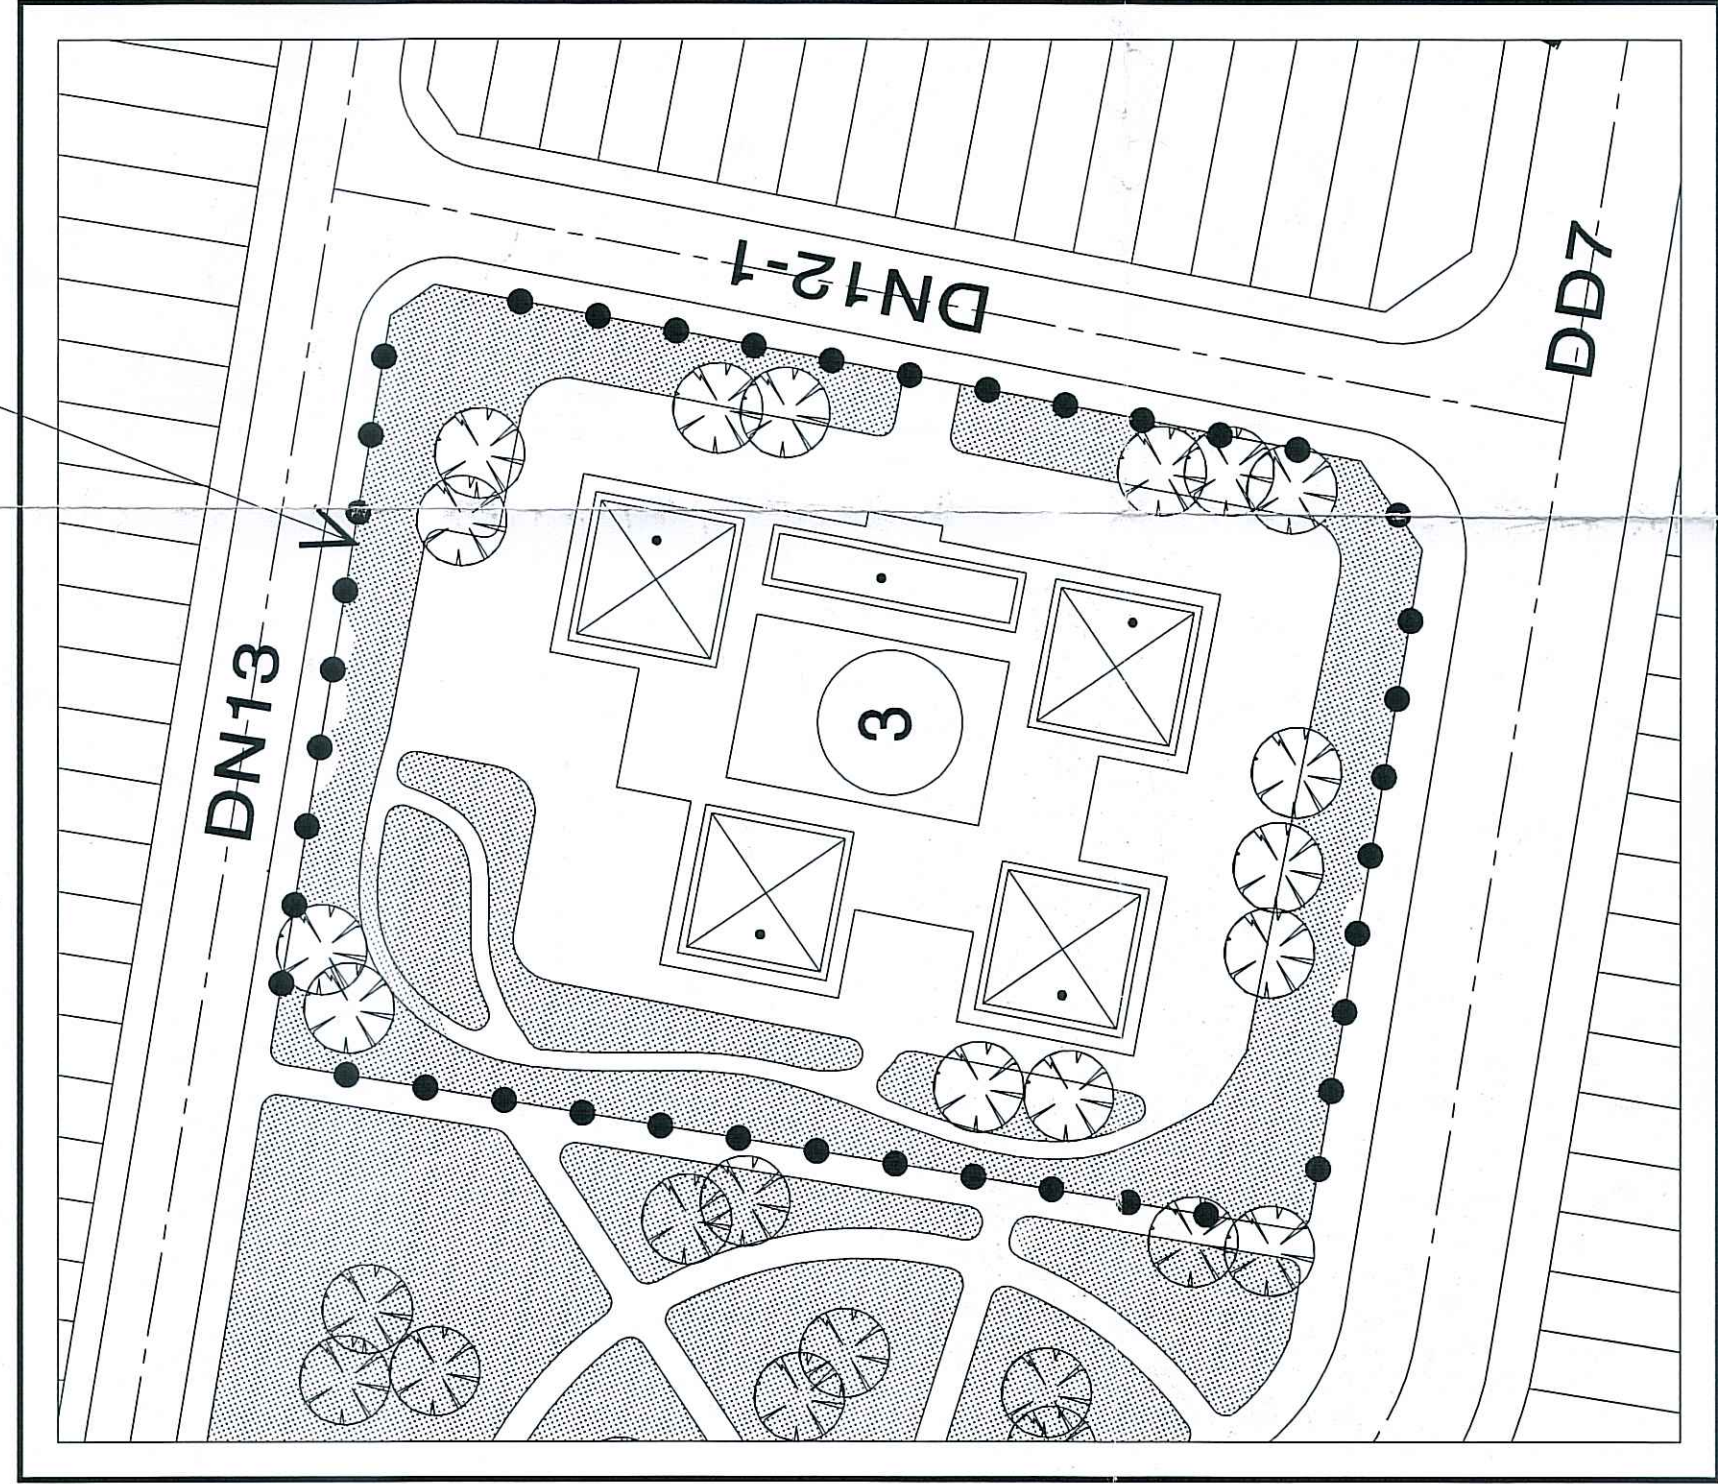


**BẢN ĐỒ QUY HOẠCH SỬ DỤNG ĐẤT TRƯỚC KHI ĐIỀU CHỈNH
Ở PHỐ 3 (THÀNH Ở PHỐ 3.1 SAU KHI ĐIỀU CHỈNH)**

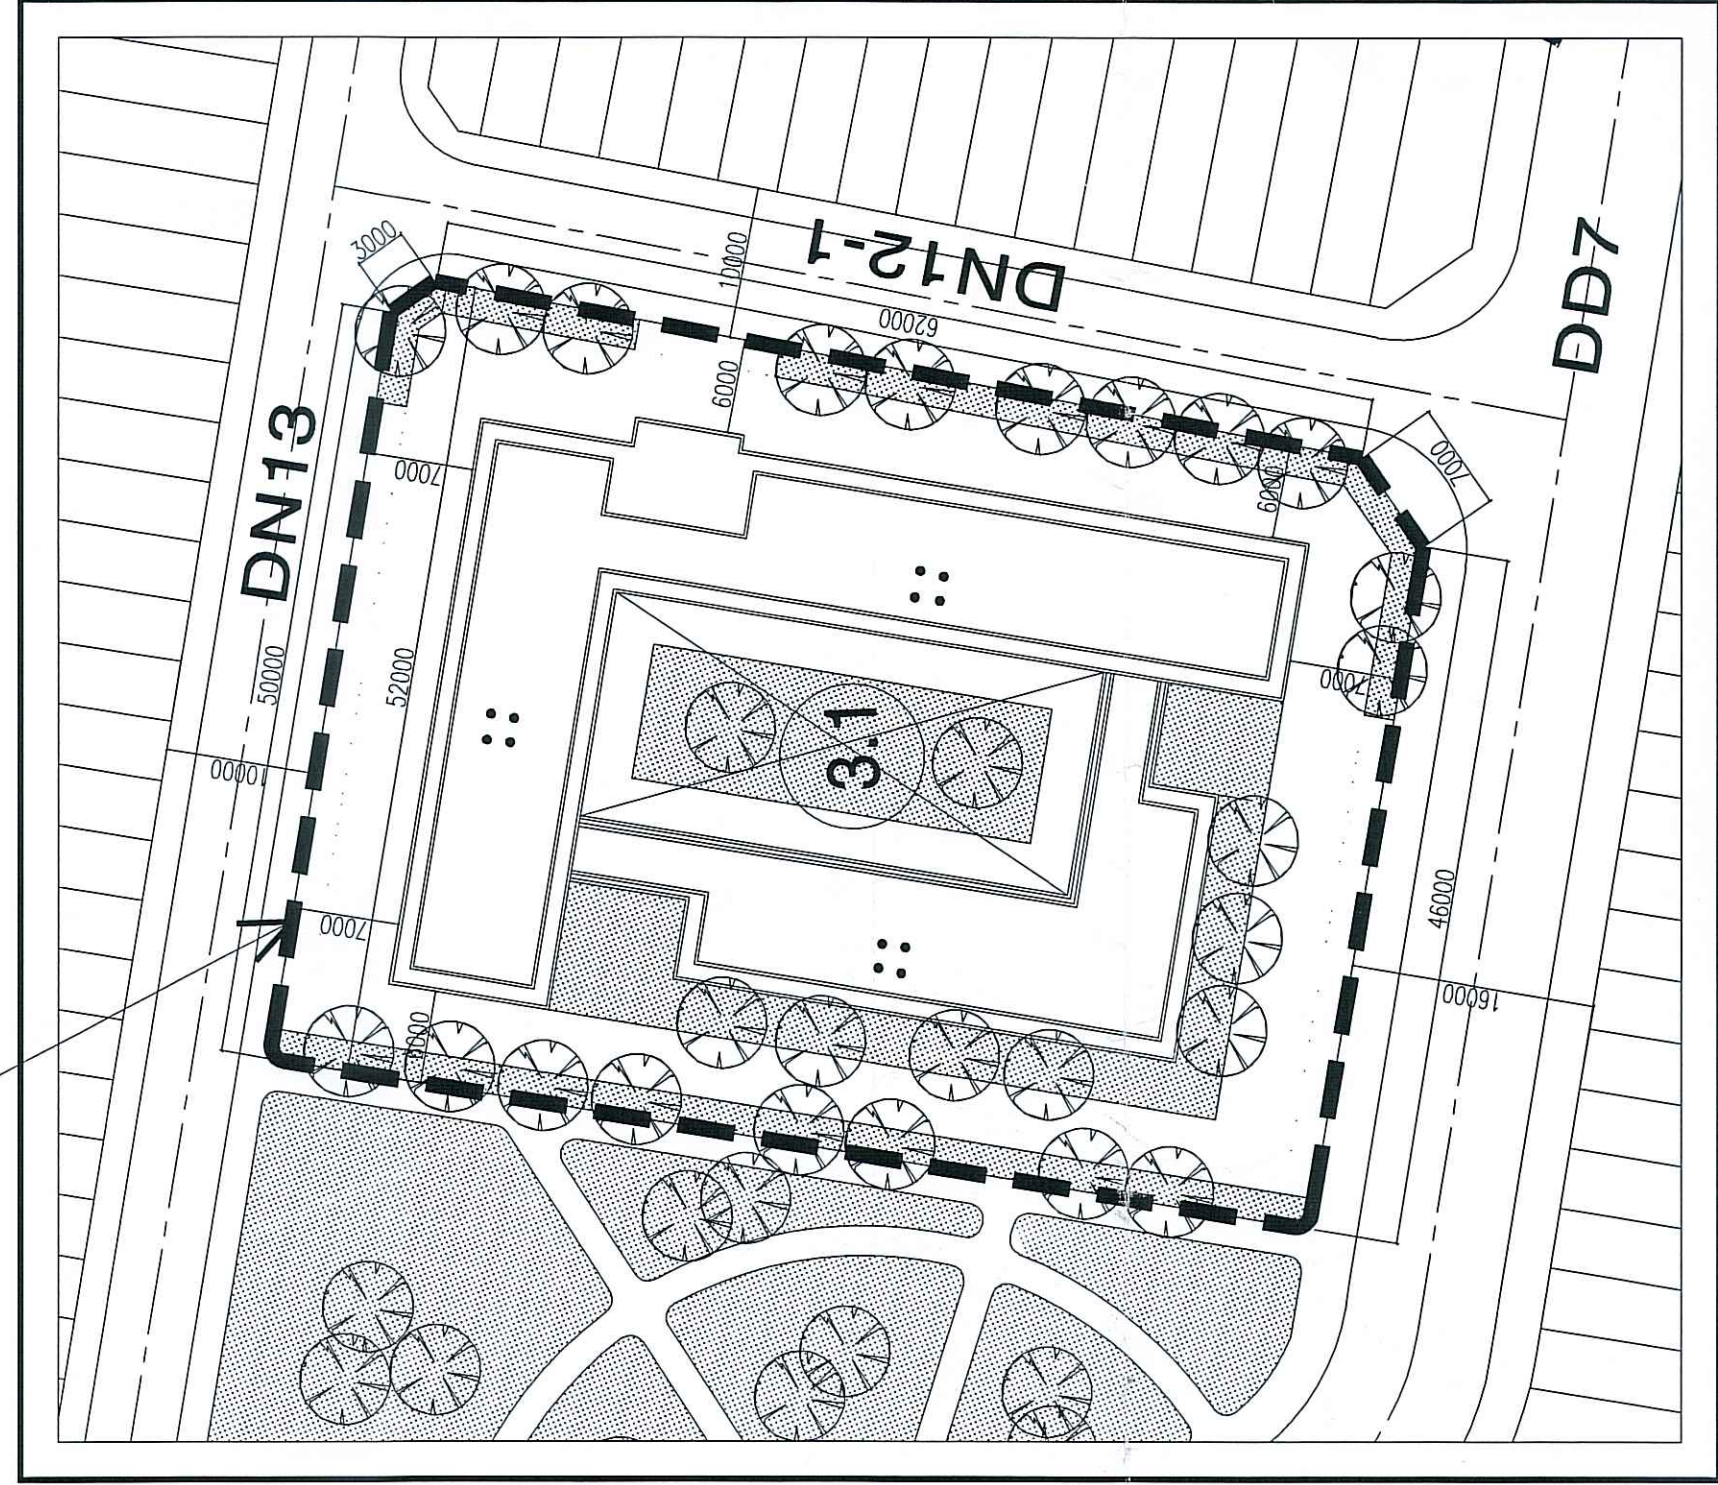


**BẢN ĐỒ QUY HOẠCH SỬ DỤNG ĐẤT SAU KHI ĐIỀU CHỈNH
Ô PHỐ 3.1**

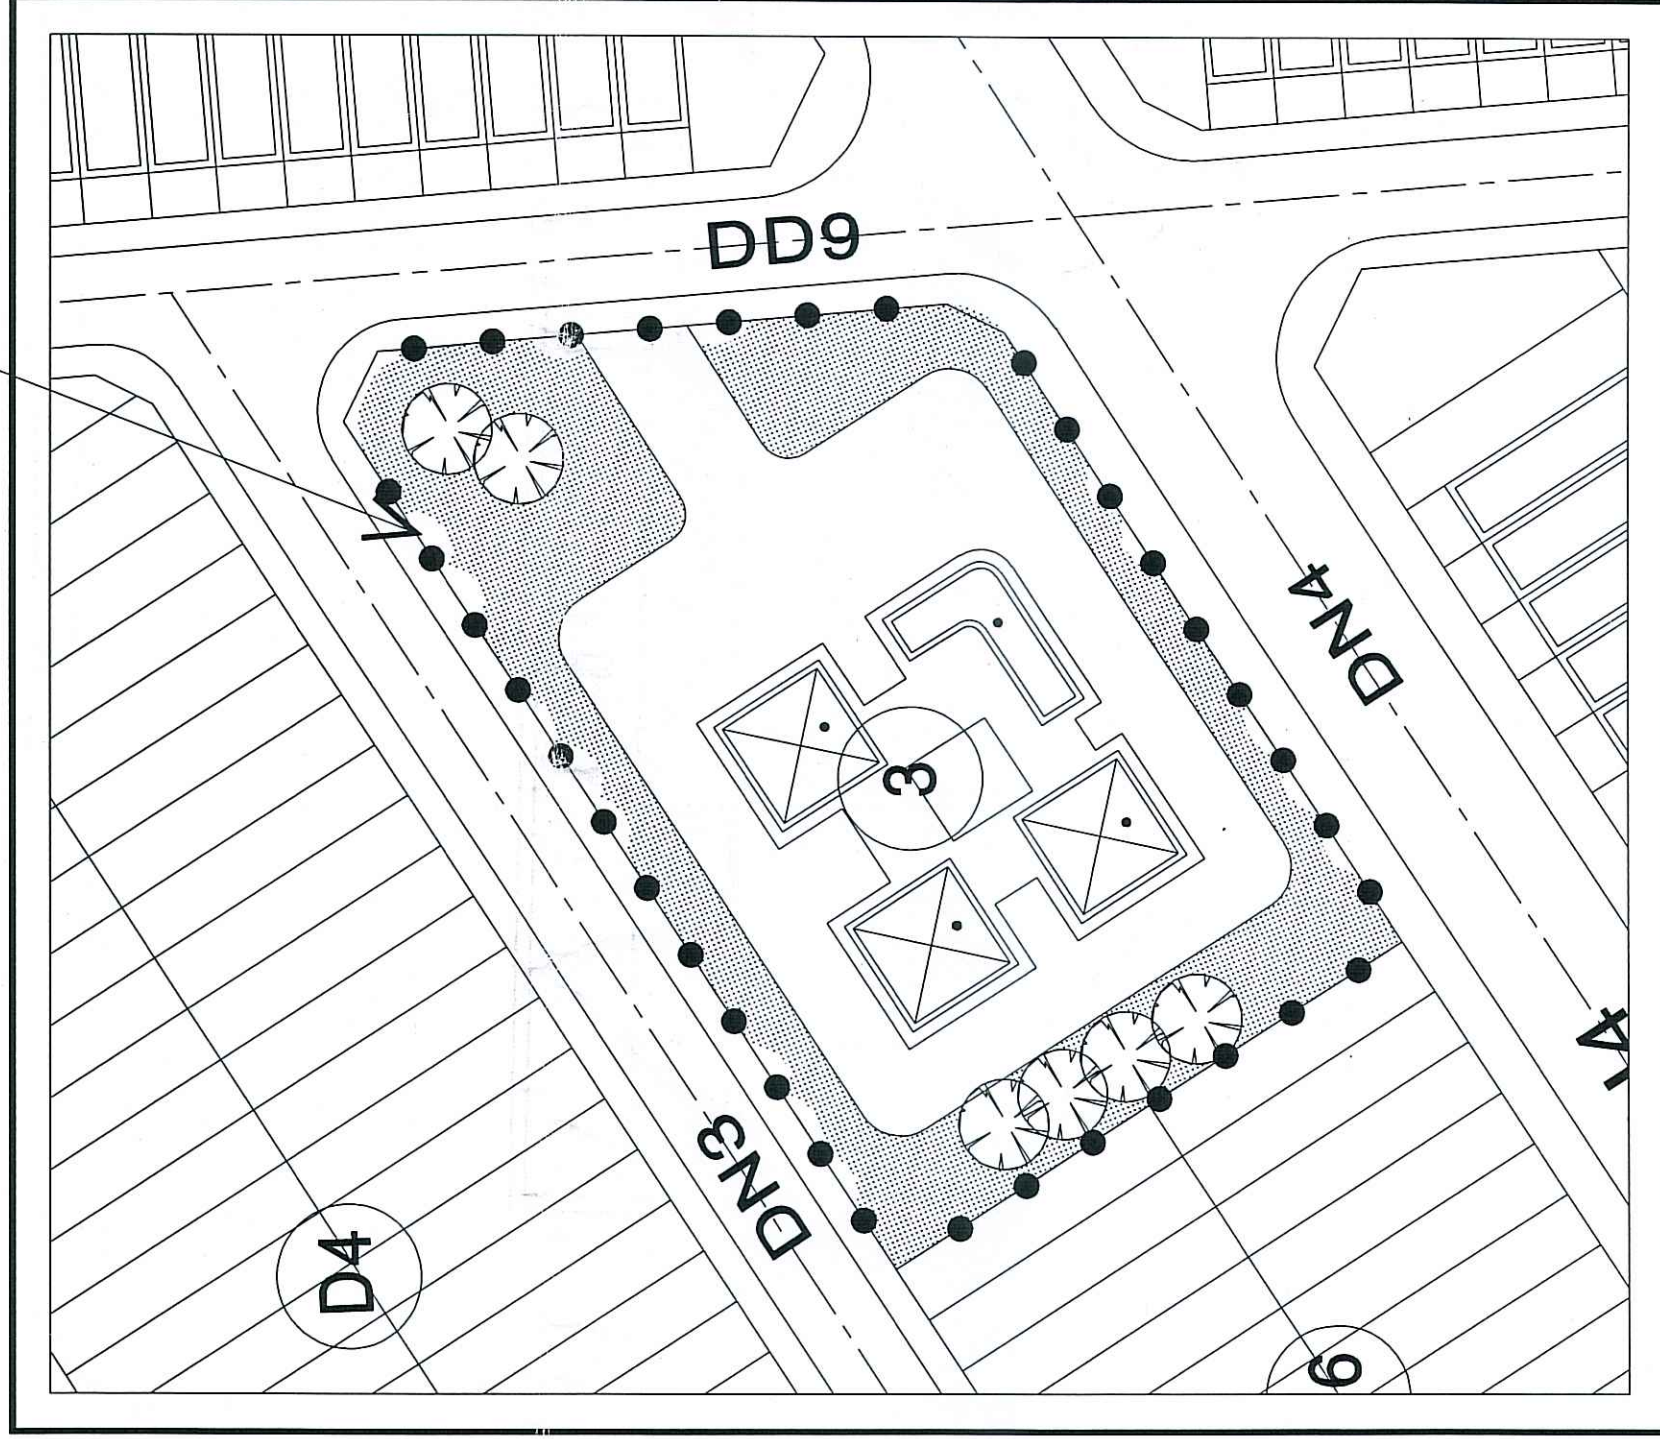


**BẢN ĐỒ QUY HOẠCH SỬ DỤNG ĐẤT TRƯỚC KHI ĐIỀU CHỈNH
Ô PHỐ 3 (THÀNH Ô PHỐ 3.2 SAU KHI ĐIỀU CHỈNH)**

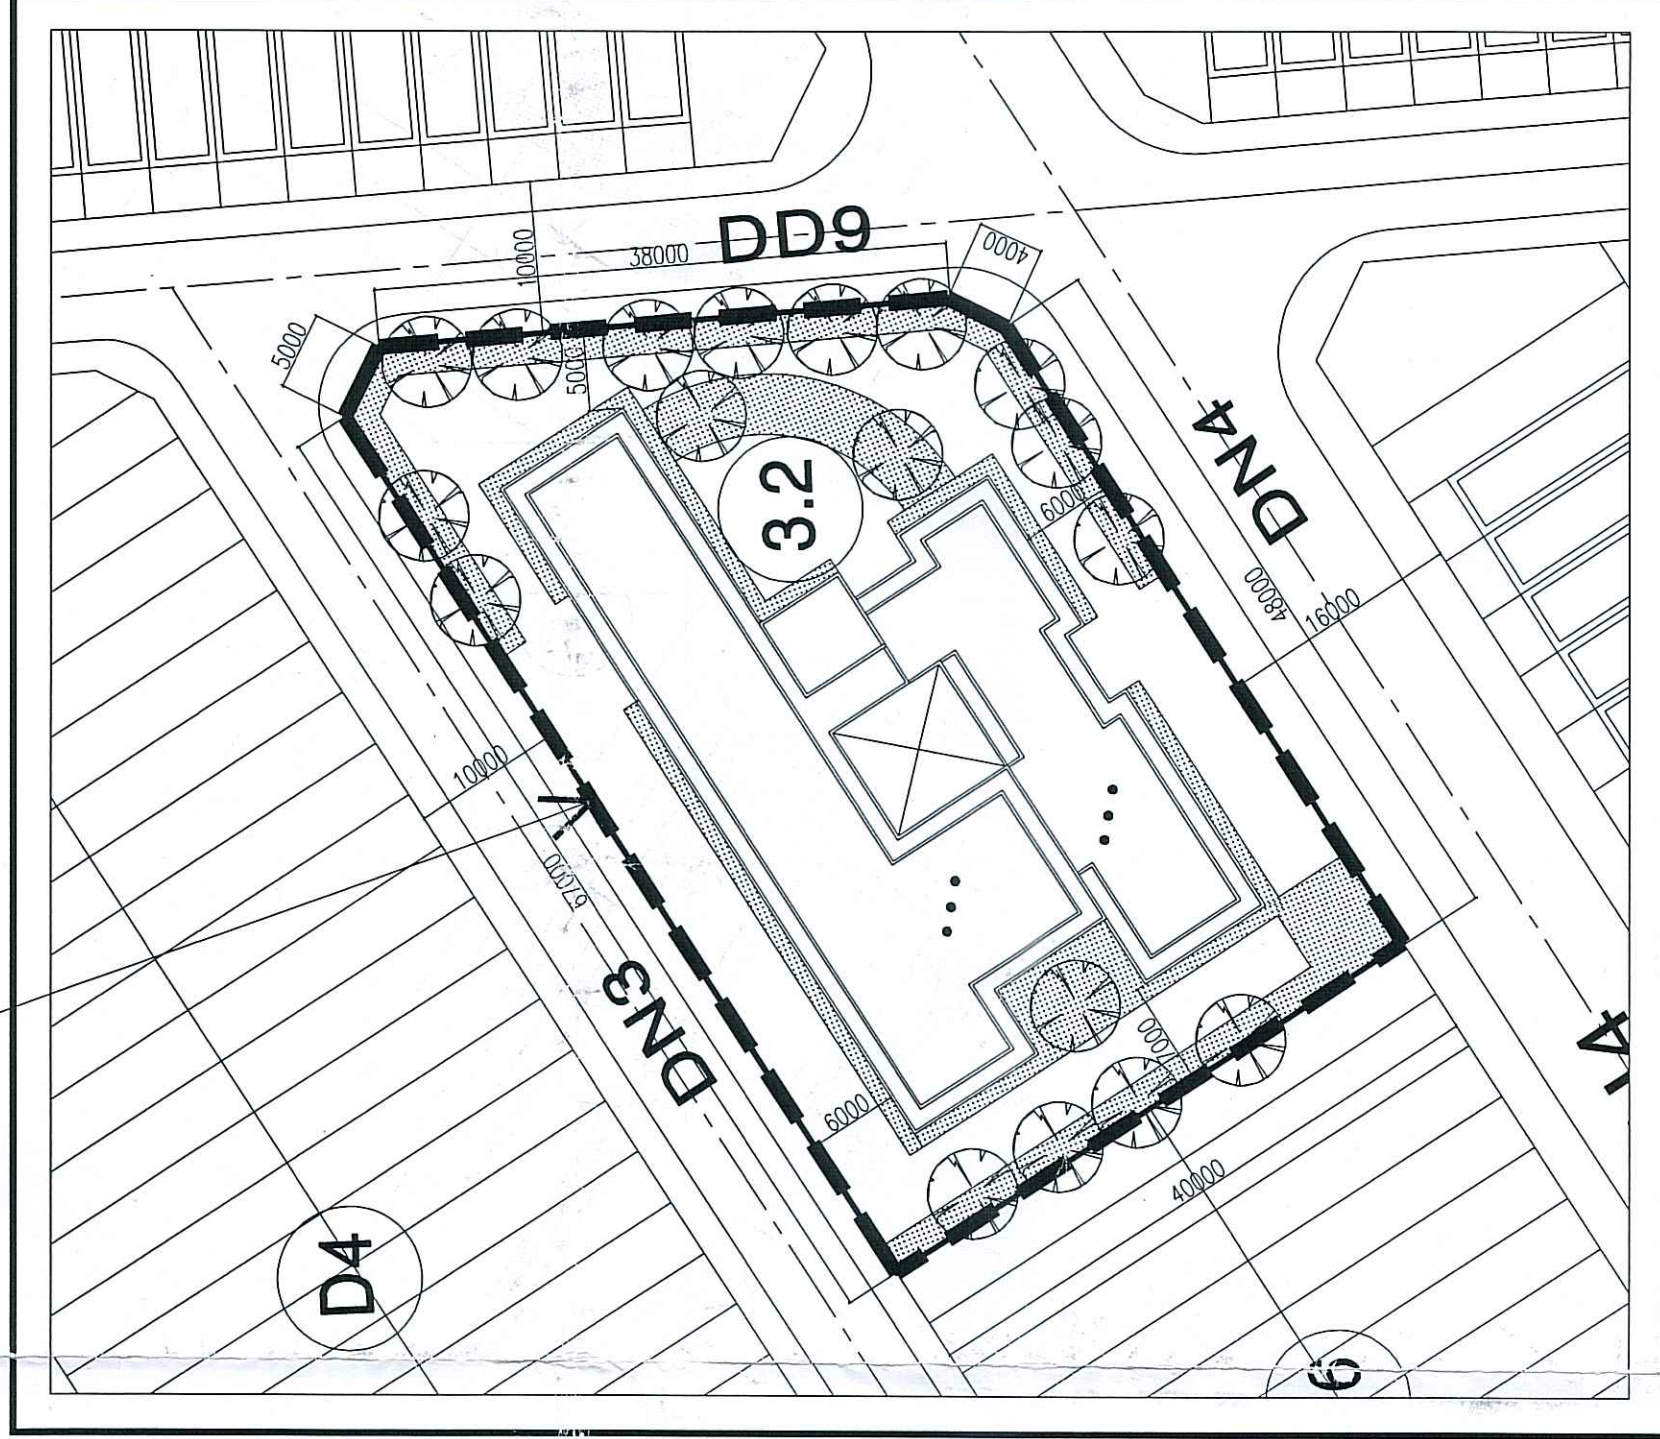

**BẢN ĐỒ QUY HOẠCH SỬ DỤNG ĐẤT SAU KHI ĐIỀU CHỈNH
Ở PHỐ 3.2**

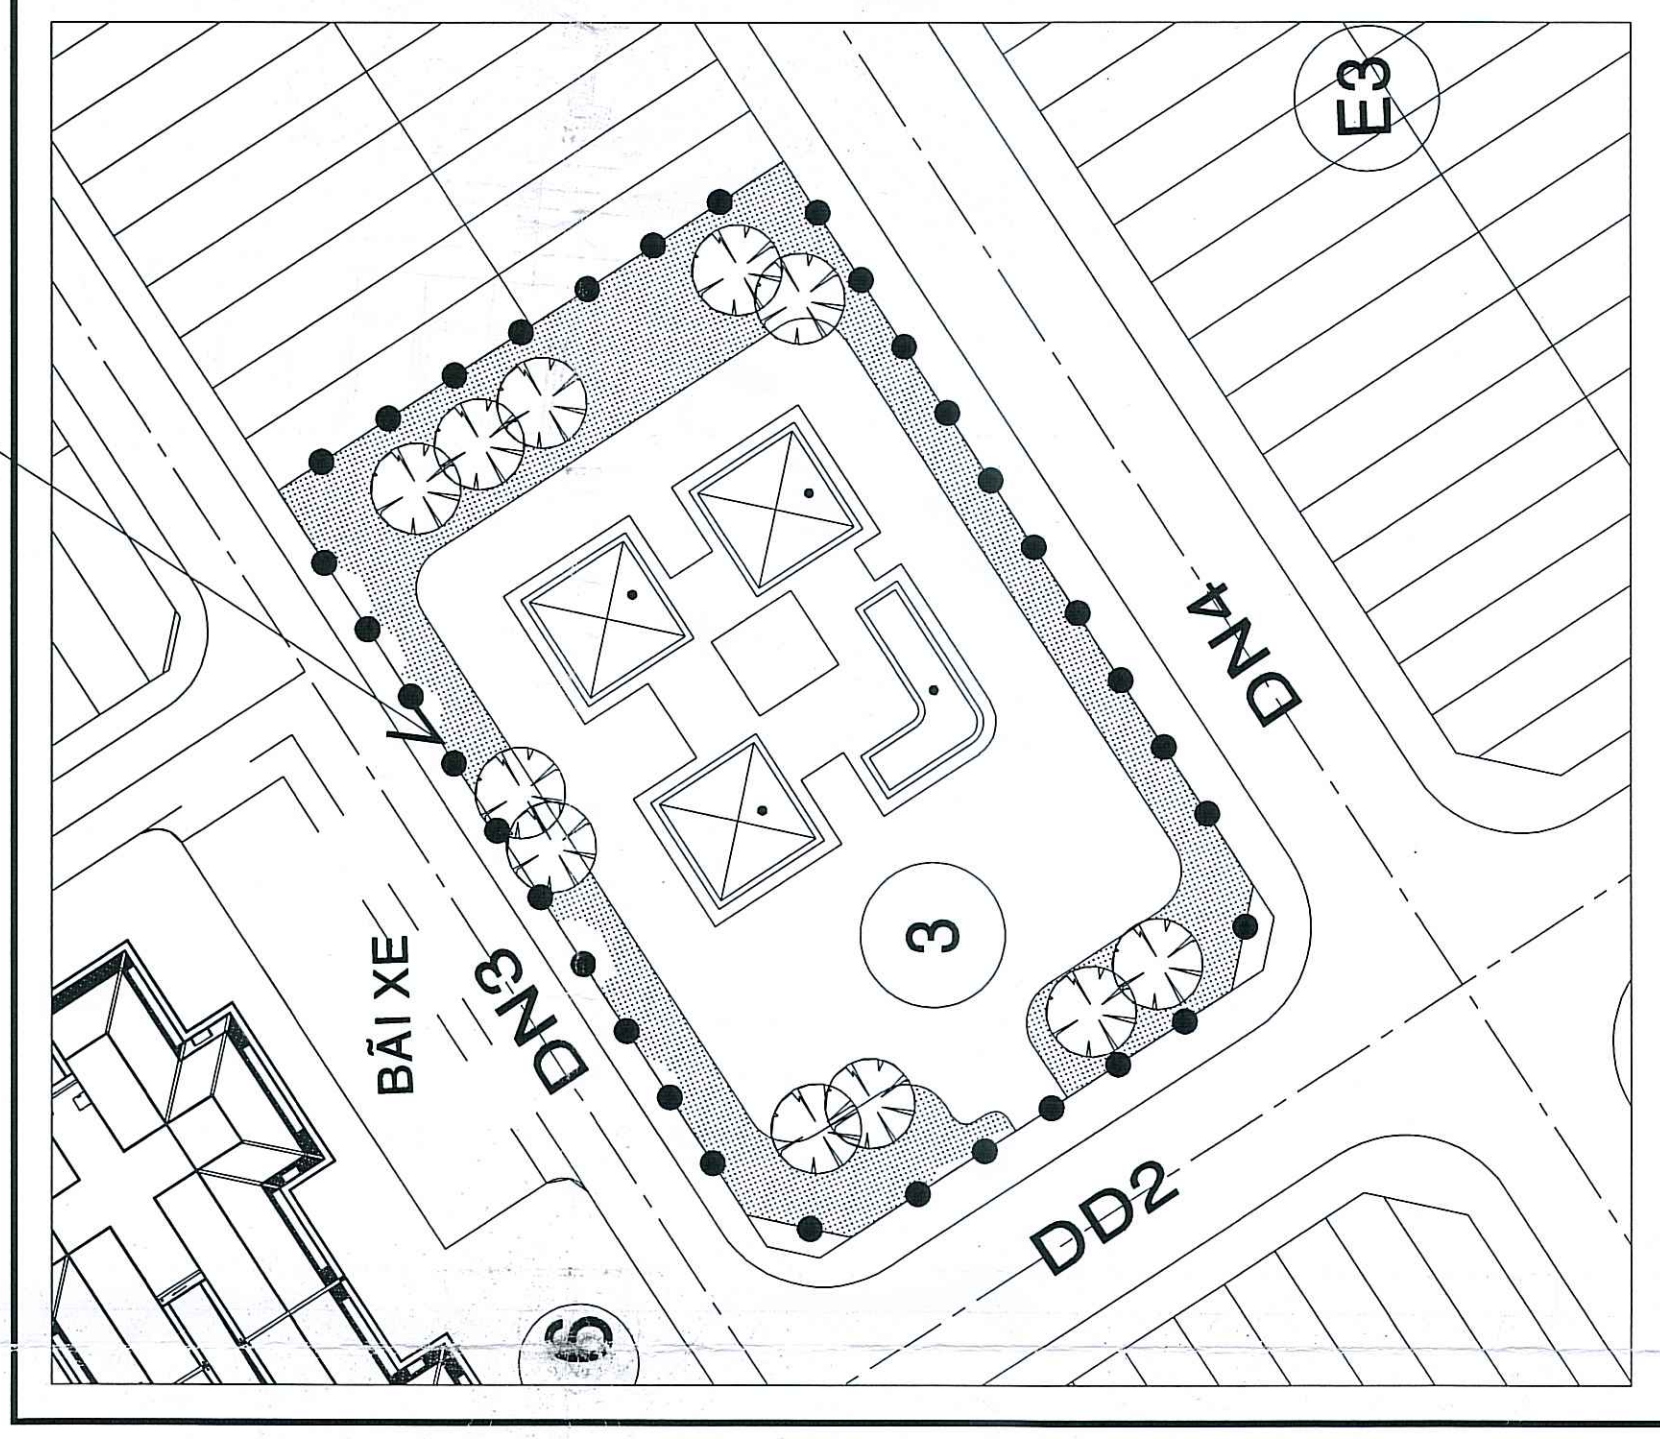

**BẢN ĐỒ QUY HOẠCH SỬ DỤNG ĐẤT TRƯỚC KHI ĐIỀU CHỈNH
Ô PHỐ 3 (THÀNH Ô PHỐ 3.3 SAU KHI ĐIỀU CHỈNH)**

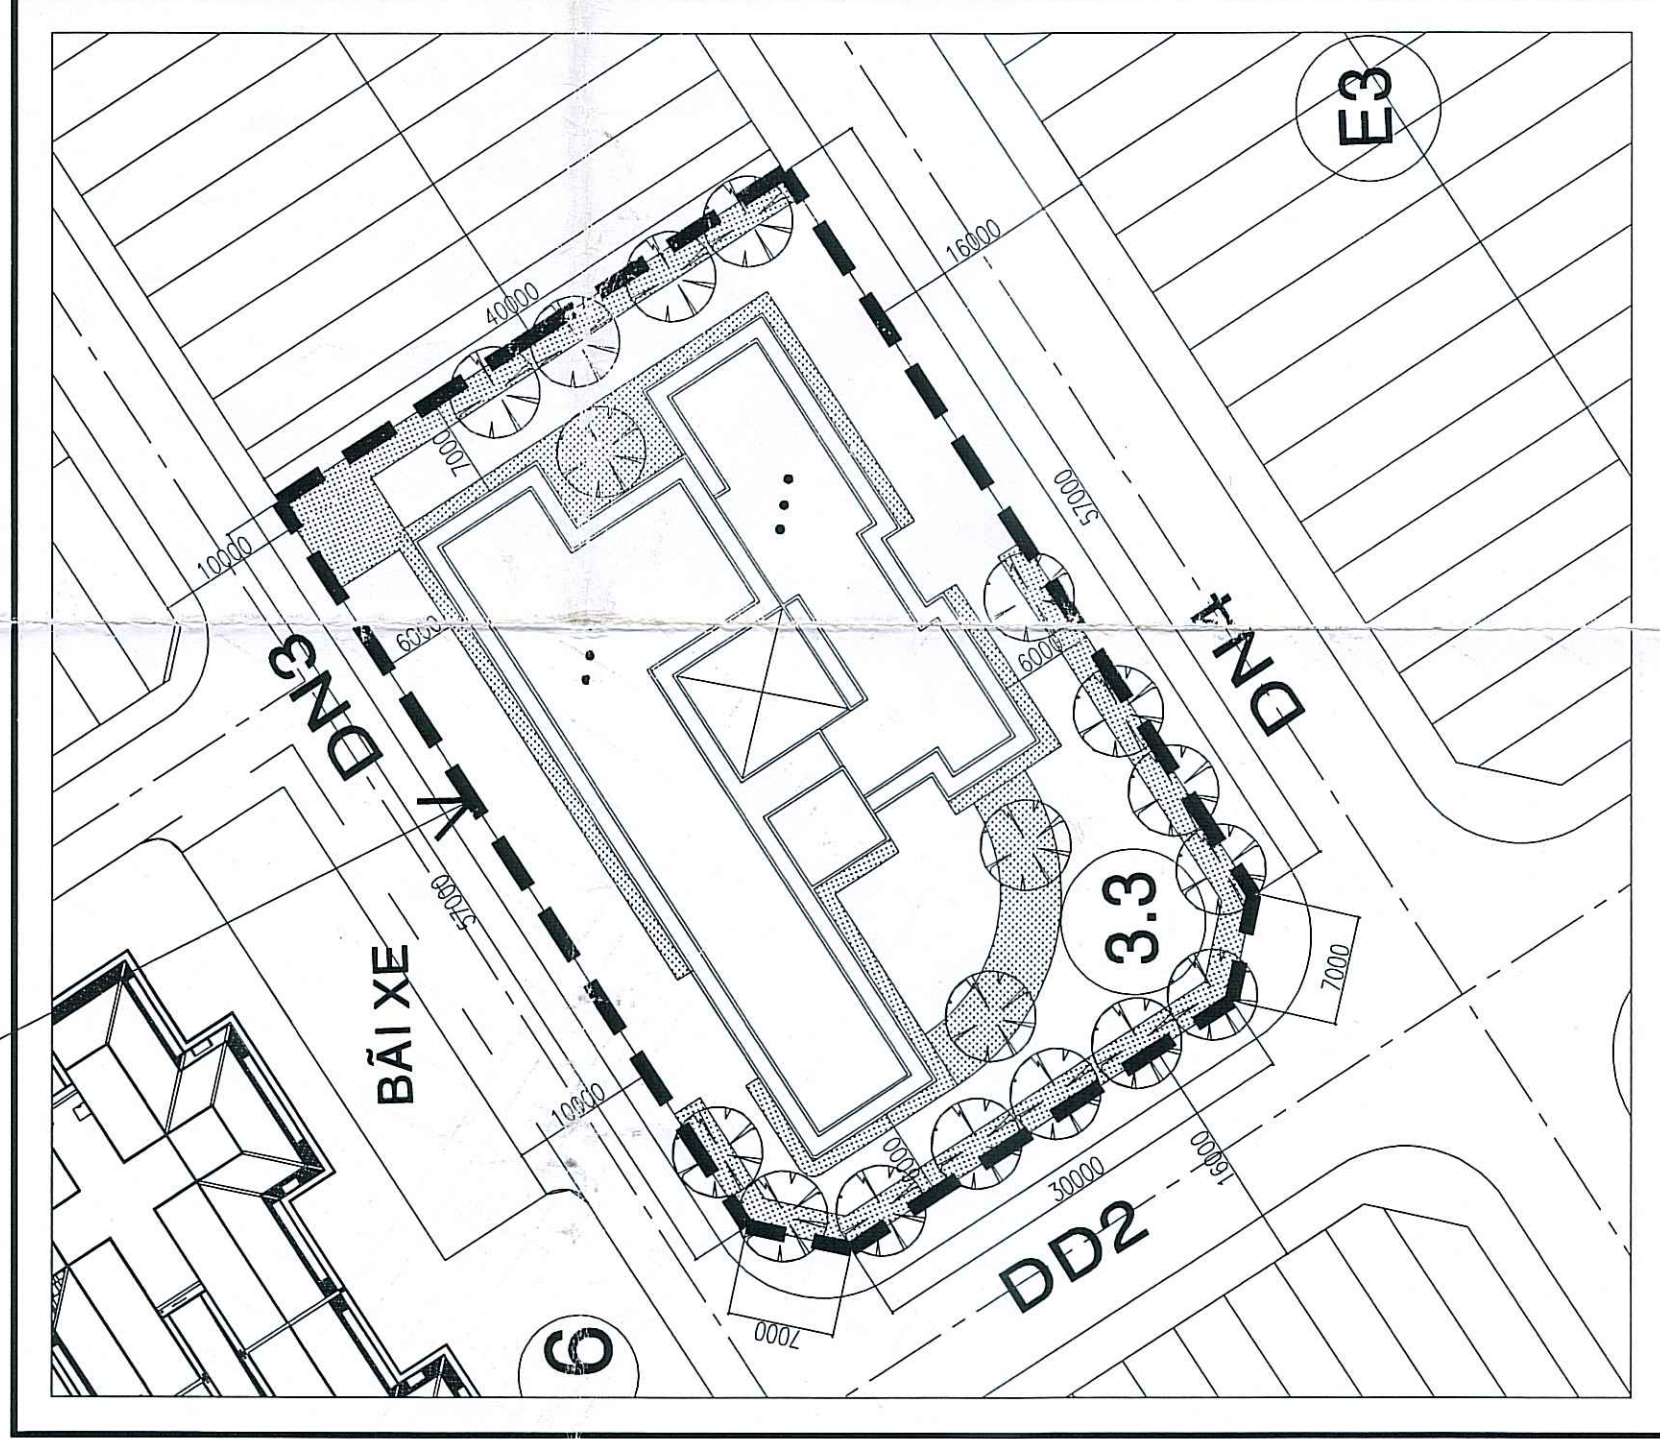

**BẢN ĐỒ QUY HOẠCH SỬ DỤNG ĐẤT SAU KHI ĐIỀU CHỈNH
Ô PHỐ 3.3**

