



ĐIỀU CHỈNH QUY HOẠCH CHI TIẾT TỶ LỆ 1/500
KHU NHÀ Ở GÒ SAO PHƯƠNG THẠNH XUÂN (QUẬN 12 - TP. HỒ CHÍ MINH)
SƠ ĐỒ TỔ CHỨC KHÔNG GIAN KIẾN TRÚC CẢNH QUAN

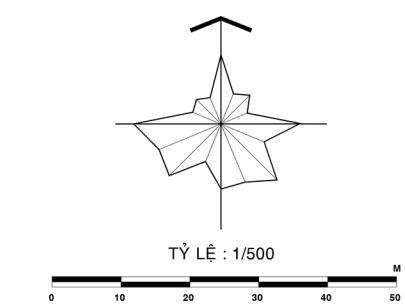

- KÍ HIỆU :**
- RANH QUY HOẠCH
 - RANH ĐIỀU CHỈNH
 - CCCT KẾT HỢP TMDV
 - TRƯỜNG MẦM NON
 - TRƯỜNG TIỂU HỌC
 - ĐẤT Ở NHÀ THẤP TẦNG (NHÀ LIÊN KẾ)
 - CÔNG VIÊN CÂY XANH
 - TẦNG CAO CÔNG TRÌNH
 - ĐƯỜNG GIAO THÔNG
 - GD1) TRƯỜNG MẦM NON
 - GD2) TRƯỜNG TIỂU HỌC
 - CV) CÔNG VIÊN CÂY XANH
 - HB) HỒ BƠI
 - CC) CÔNG TRÌNH CÔNG CỘNG, CÔNG TRÌNH HTKT

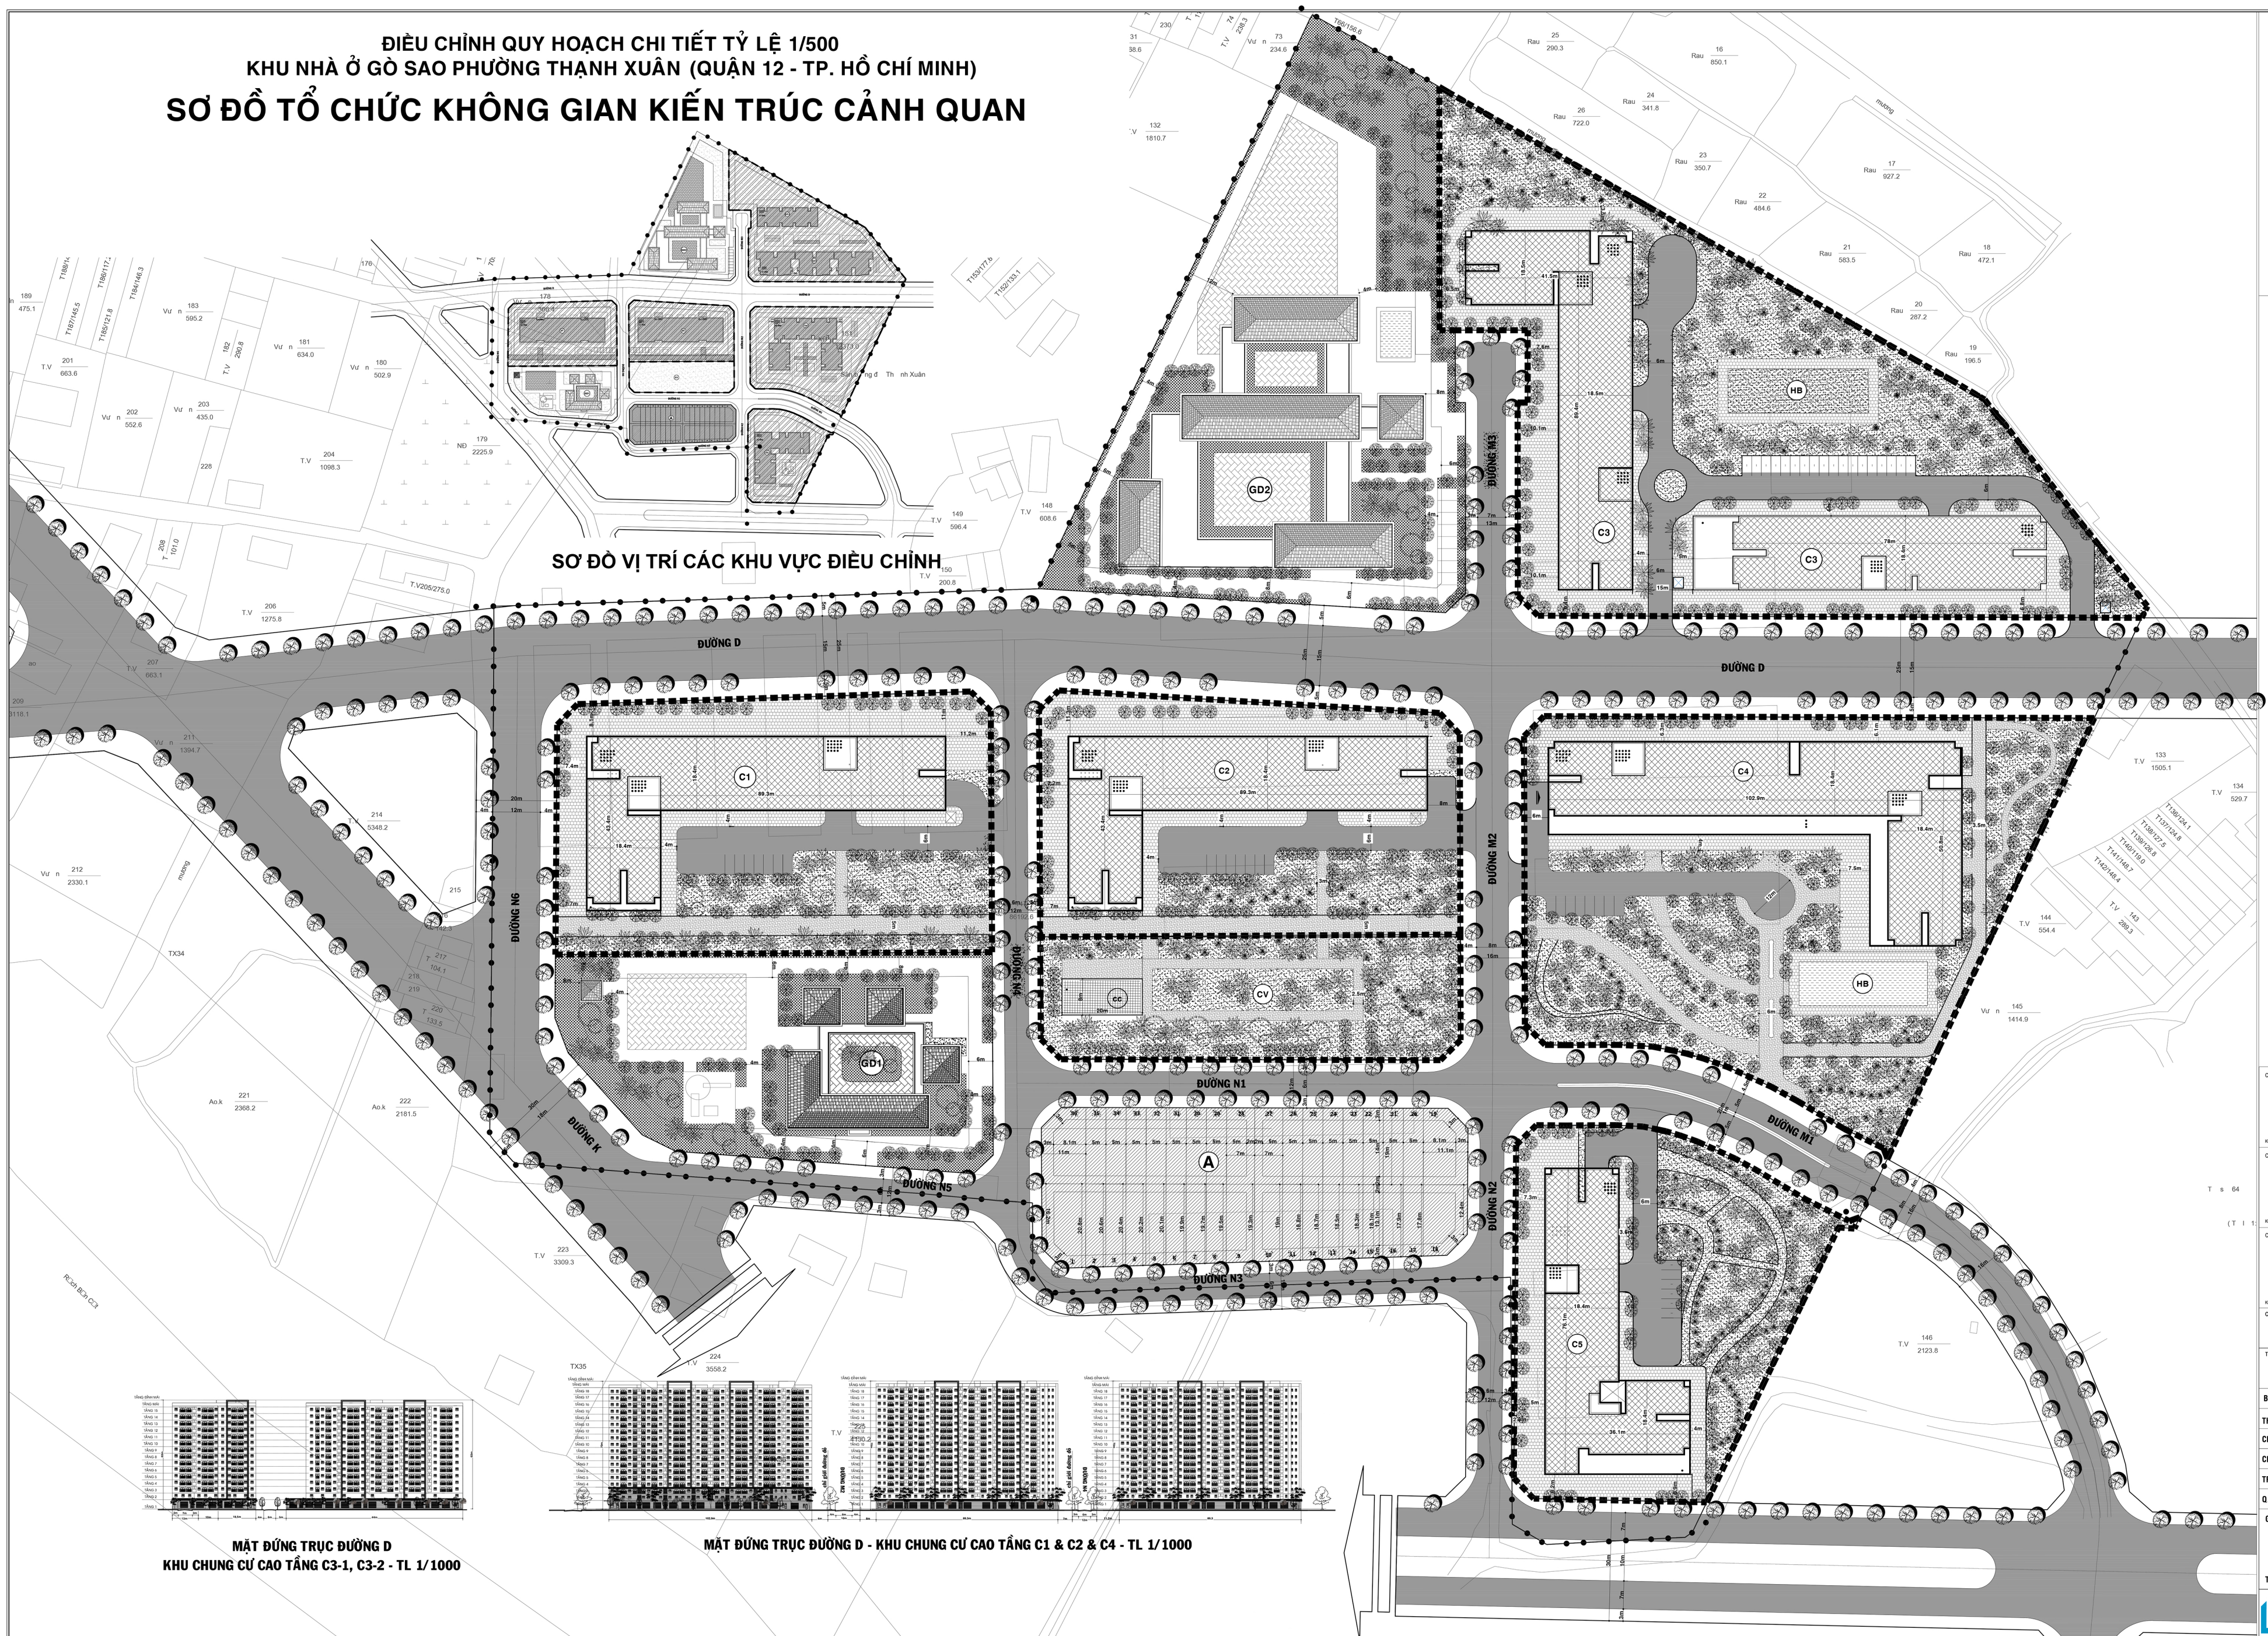

MẶT ĐỨNG TRỰC ĐƯỜNG D
KHU CHUNG CƯ CAO TẦNG C3-1, C3-2 - TL 1/1000



MẶT ĐỨNG TRỰC ĐƯỜNG D - KHU CHUNG CƯ CAO TẦNG C1 & C2 & C4 - TL 1/1000

CƠ QUAN PHÊ DUYỆT: ỦY BAN NHÂN DÂN QUẬN 12

HẸN THIED QUYẾT ĐỊNH SỐ: _____ NGÀY: ____ THÁNG ____ NĂM ____

CƠ QUAN THẨM ĐỊNH: PHÒNG QUẢN LÝ ĐÔ THỊ QUẬN 12

HẸN THIED CÔNG NHẬN SỐ: _____ NGÀY: ____ THÁNG ____ NĂM ____

CƠ QUAN TỜ CHỨC LẬP QUY HOẠCH: CÔNG TY TNHH MỘT THÀNH VIÊN ĐẦU TƯ PHÁT TRIỂN GIA CƯ

HẸN THIED TỜ TRÌNH SỐ: _____ NGÀY: ____ THÁNG ____ NĂM ____

CÔNG TRÌNH - DỰ ÁN: ĐIỀU CHỈNH QUY HOẠCH CHI TIẾT TỶ LỆ 1/500 KHU NHÀ Ở GÒ SAO PHƯƠNG THẠNH XUÂN QUẬN 12 - TP. HỒ CHÍ MINH

TÊN BẢN VẼ: BẢN ĐỒ TỔ CHỨC KHÔNG GIAN KIẾN TRÚC CẢNH QUAN

BẢN VẼ:	GHÉP : A0	TỶ LỆ : 1/500
THIẾT KẾ	KTS. NGUYỄN THỊ HIỀN	
CHỦ TRÌ	THS.KTS. VŨ ĐÌNH TỬ	
CHỦ NHIỆM	KTS. LẠI TRƯỜNG GIANG	
TRƯỞNG PHÒNG	KTS. LẠI TRƯỜNG GIANG	
Q.L. KỸ THUẬT	KTS. NGUYỄN NHẬT CƯỜNG	

GIÁM ĐỐC:

THS.KTS. NGUYỄN VĂN ĐƯỢC

CÔNG TY TNHH XÂY DỰNG
TRƯỜNG GIANG VN
17811 ĐƯỜNG BÙI, PHƯỜNG 25, QUẬN BÌNH THẠNH, TP. HCM ĐT: 08.842234 - FAX: 08.5513486