
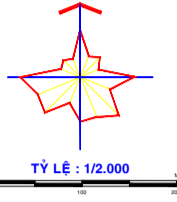
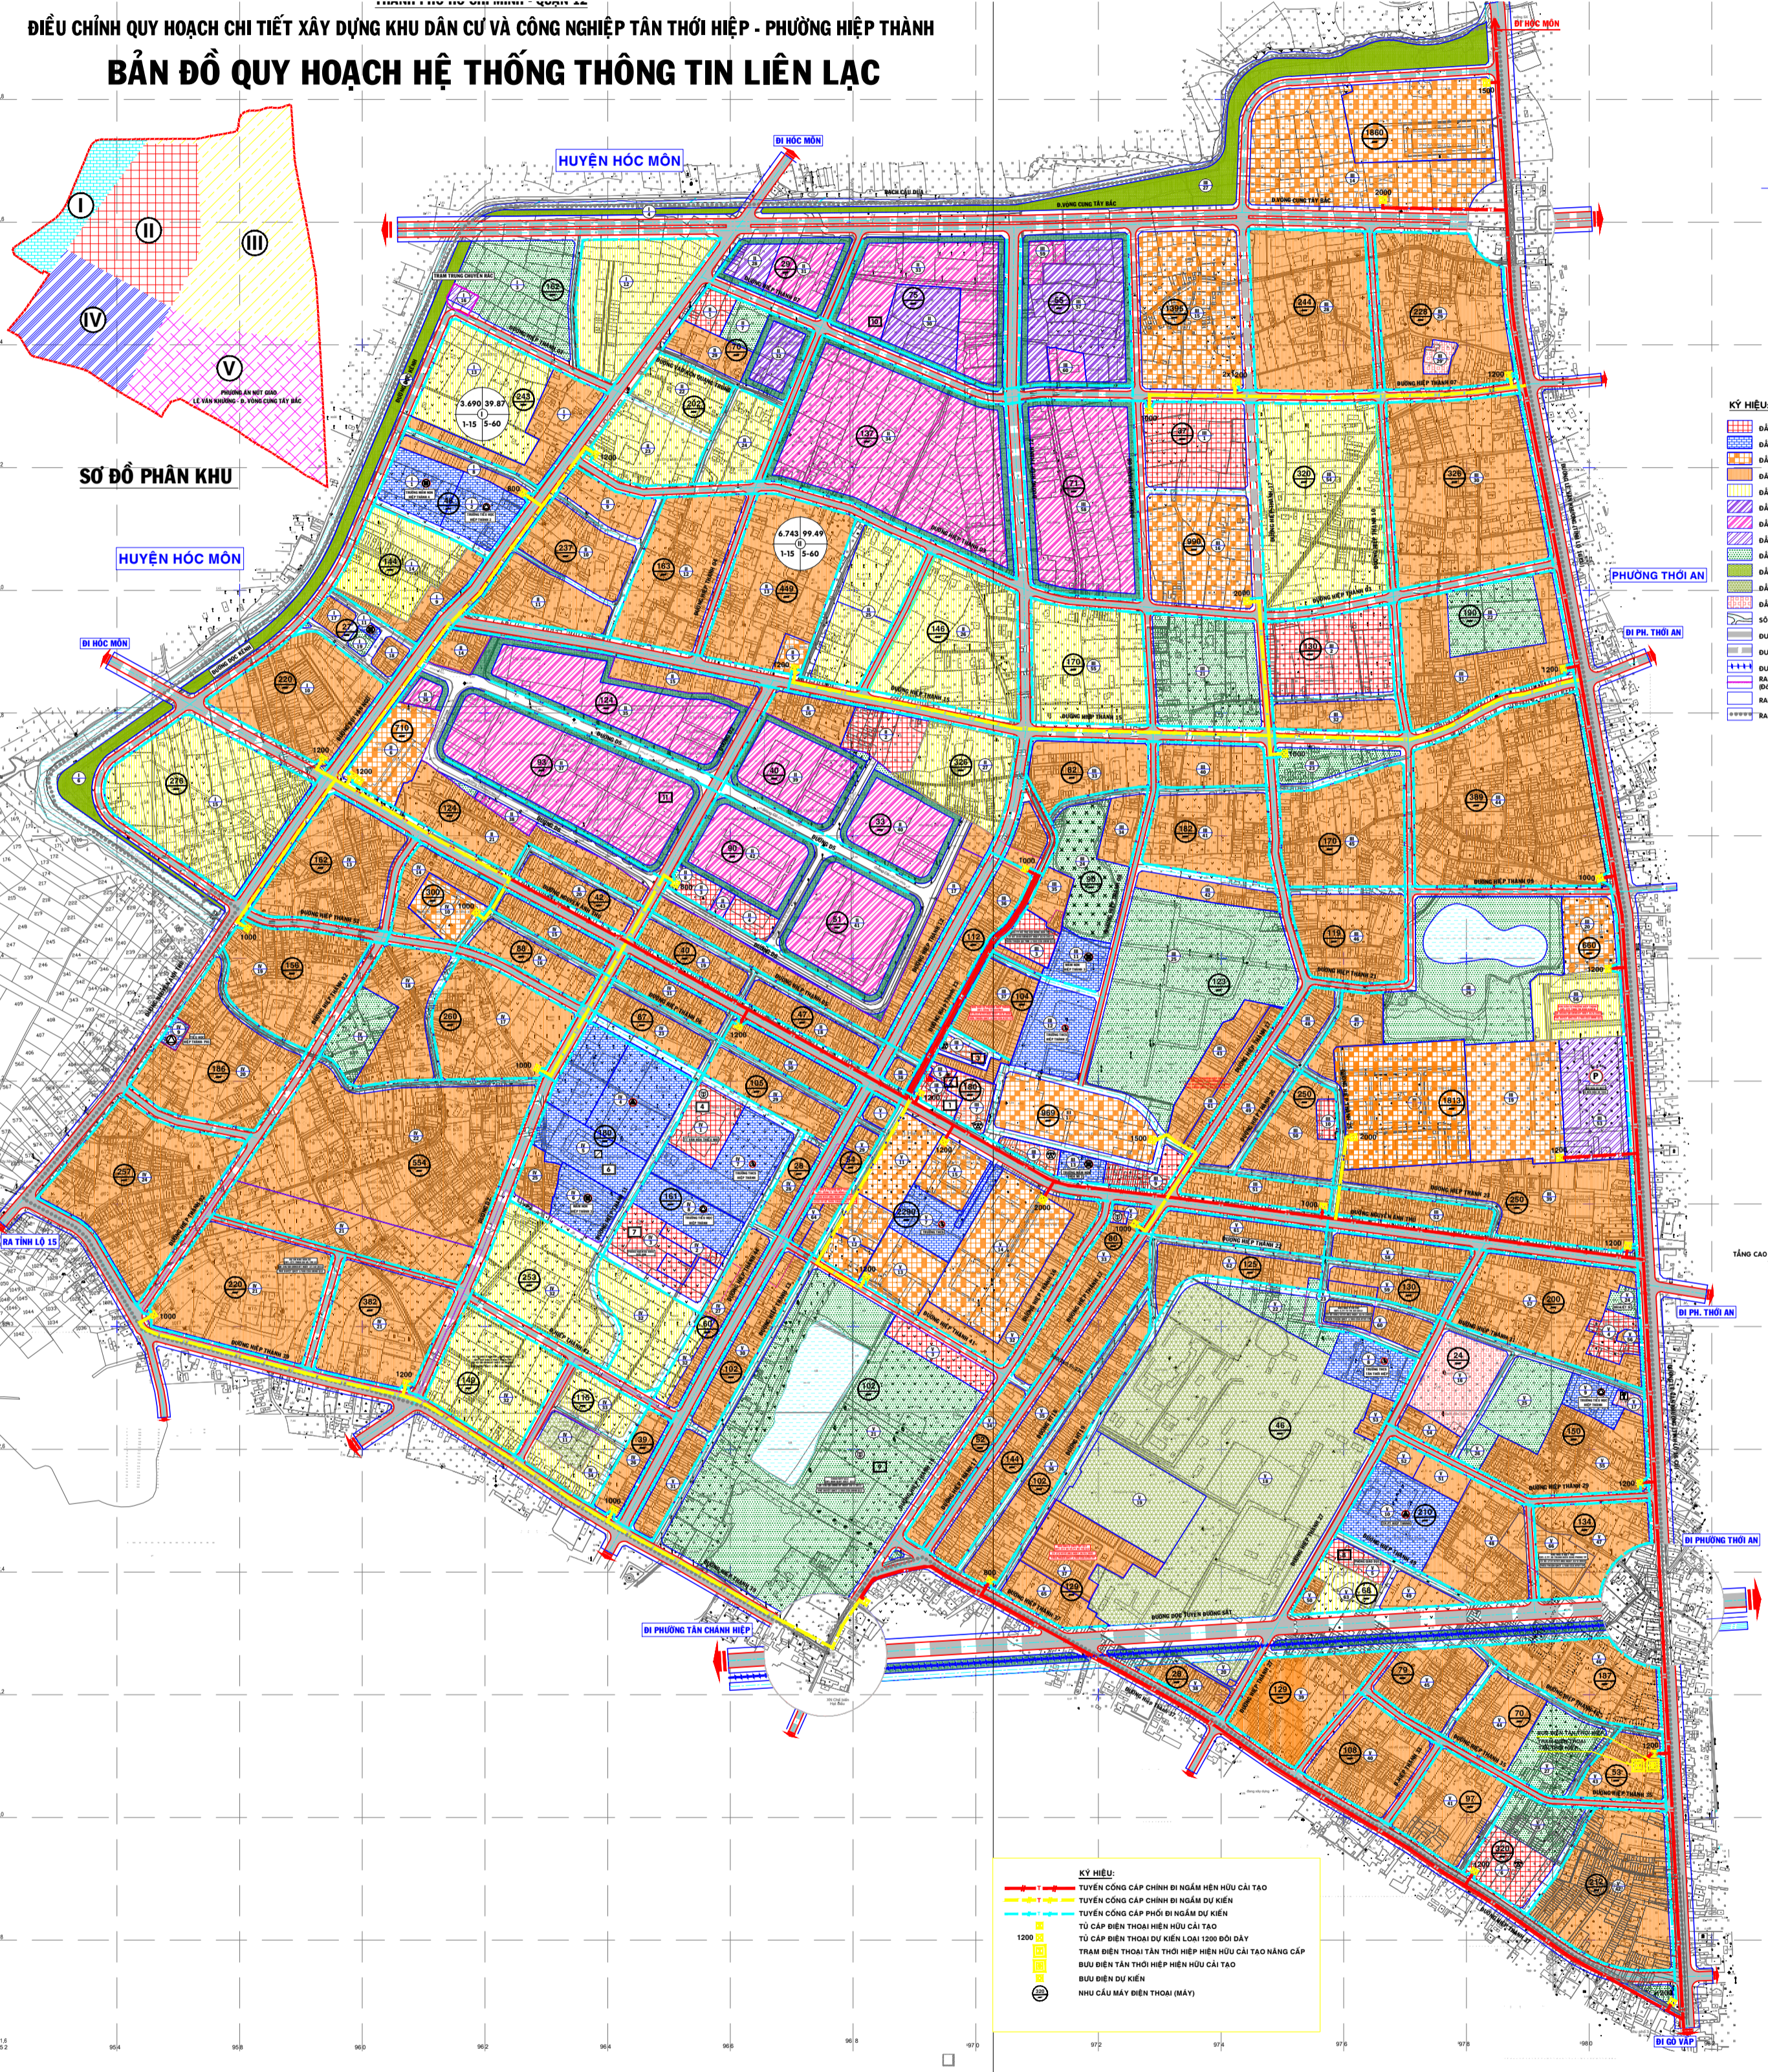


ĐIỀU CHỈNH QUY HOẠCH CHI TIẾT XÂY DỰNG KHU DÂN CƯ VÀ CÔNG NGHIỆP TÂN THỜI HIỆP - PHƯỜNG HIỆP THÀNH

BẢN ĐỒ QUY HOẠCH HỆ THỐNG THÔNG TIN LIÊN LẠC

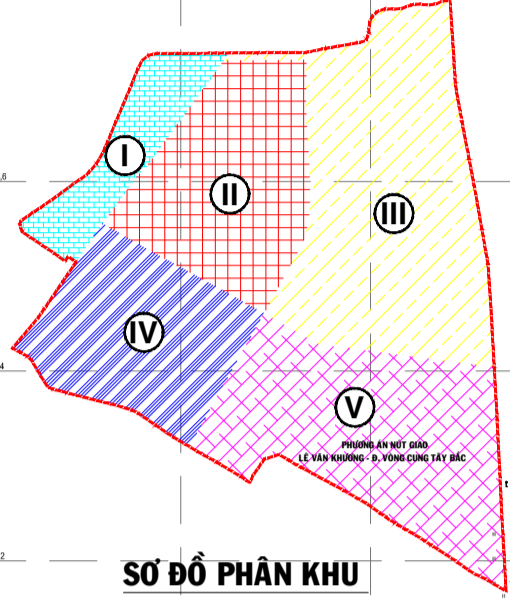

- KÝ HIỆU:**
- Đất công trình dịch vụ đô thị
 - Đất giáo dục
 - Đất sử dụng hỗn hợp
 - Đất ở hiện hữu chính trang
 - Đất ở xây dựng mới
 - Đất công nghiệp hiện hữu
 - Đất công nghiệp xây dựng mới
 - Đất công trình đầu mối hạ tầng kỹ thuật (bên bãi trạm T.C.R&O)
 - Đất cây xanh sử dụng công cộng
 - Đất cây xanh cách ly
 - Đất sân golf
 - Đất công trình tôn giáo
 - Sông rạch
 - Đường giao thông hiện hữu
 - Đường giao thông dự kiến
 - Đường sắt
 - Biên giới dự án quy hoạch
 - Đồ vẽ đang thực hiện
 - Ranh giới vị trí
 - Ranh giới vùng quy hoạch

- GHI CHÚ:**
- TT HÀNH CHÍNH
 - NHÀ VĂN HÓA
 - TRƯỜNG MẦM NON
 - TRUNG TÂM TDTT
 - ĐẤT VĂN HÓA
 - TRƯỜNG TRUNG HỌC PHỔ THÔNG
 - TRƯỜNG TRUNG HỌC CƠ SỞ
 - TRƯỜNG TIỂU HỌC
 - TRƯỜNG MẦM NON
 - TRƯỜNG ĐẠY NGHỀ
 - TRẠM Y TẾ
 - TÔN GIÁO

- GHI CHÚ:**
- UBND PHƯỜNG HIỆP THÀNH
 - TRẠM Y TẾ PHƯỜNG HIỆP THÀNH
 - CHỢ HIỆP THÀNH
 - CUNG VĂN HÓA THIỂU NH QUẬN 12
 - MẦM NON HOA MI
 - TRUNG TÂM ĐẠY NGHỀ QUẬN 12
 - TRUNG TÂM Y TẾ QUẬN 12
 - PHÒNG GIÁO DỤC QUẬN 12
 - CÔNG VIÊN VĂN HÓA - TDTT QUẬN 12
 - CỤM CÔNG NGHIỆP HƯNG THÀNH
 - KHU CÔNG NGHIỆP TÂN THỜI HIỆP



- KÝ HIỆU:**
- Tuyến công cấp chính bị ngưng hiện hữu cải tạo
 - Tuyến công cấp chính bị ngưng dự kiến
 - Tuyến công cấp phụ bị ngưng dự kiến
 - Tủ cáp điện thoại hiện hữu cải tạo
 - Tủ cáp điện thoại dự kiến loại 1200 bó dây
 - Trạm điện thoại Tân Thời Hiệp hiện hữu cải tạo nâng cấp
 - Buồng điện Tân Thời Hiệp hiện hữu cải tạo
 - Buồng điện dự kiến
 - Nhà cấu máy điện thoại (MAY)

ĐỒ DẪN PHẪU QUY HOẠCH CHI TIẾT XÂY DỰNG KHU DÂN CƯ VÀ CÔNG NGHIỆP TÂN THỜI HIỆP - PHƯỜNG HIỆP THÀNH

ĐỊA PHƯƠNG: H. HIỆP THÀNH, Q. 12, TP. HCM

ĐƠN VỊ THIẾT KẾ: KTS. L. L. HỒNG QUÂN

PHẠM VI: PHƯỜNG HIỆP THÀNH, QUẬN 12

TÊN BẢN VẼ: BẢN ĐỒ QUY HOẠCH HỆ THỐNG THÔNG TIN LIÊN LẠC

THẺ HẸN: L. THIẾT KẾ

THẺ KẾ: K.S. L. TÀI

THẺ TÍNH: K.S. L. TÀI

QUẢN LÝ KỸ THUẬT: K.S. H. H. H. H.

PHÓ QUẢN LÝ: K.S. L. L. H. H.

VIỆN NGHIÊN CỨU PHÁT TRIỂN TP. HCM CHẾ NHỈNH

VIỆN QUY HOẠCH XÂY DỰNG