


PHƯỜNG TÂN HƯNG THUẬN - QUẬN 12 - THÀNH PHỐ HỒ CHÍ MINH
DỰ ÁN PHÁT TRIỂN CƠ SỞ HẠ TẦNG VÀ CHỈNH TRANG KHU DÂN CƯ AN SƯỞNG - ĐIỀU CHỈNH CỤC BỘ

ĐIỀU CHỈNH QUY HOẠCH CÁC KHU

- KHU Ia: MỘT PHẦN KHU D3 CŨ
- KHU Ib: KHU D2 CŨ
- KHU Ic: KHU D1 CŨ
- KHU Id: MỘT PHẦN KHU B3 CŨ
- KHU Ie: KHU B1 CŨ
- KHU IIa: KHU 01 CŨ
- KHU IIb: KHU 01 CŨ
- KHU III: KHU BÃI XE (CHỢ AN SƯỞNG)

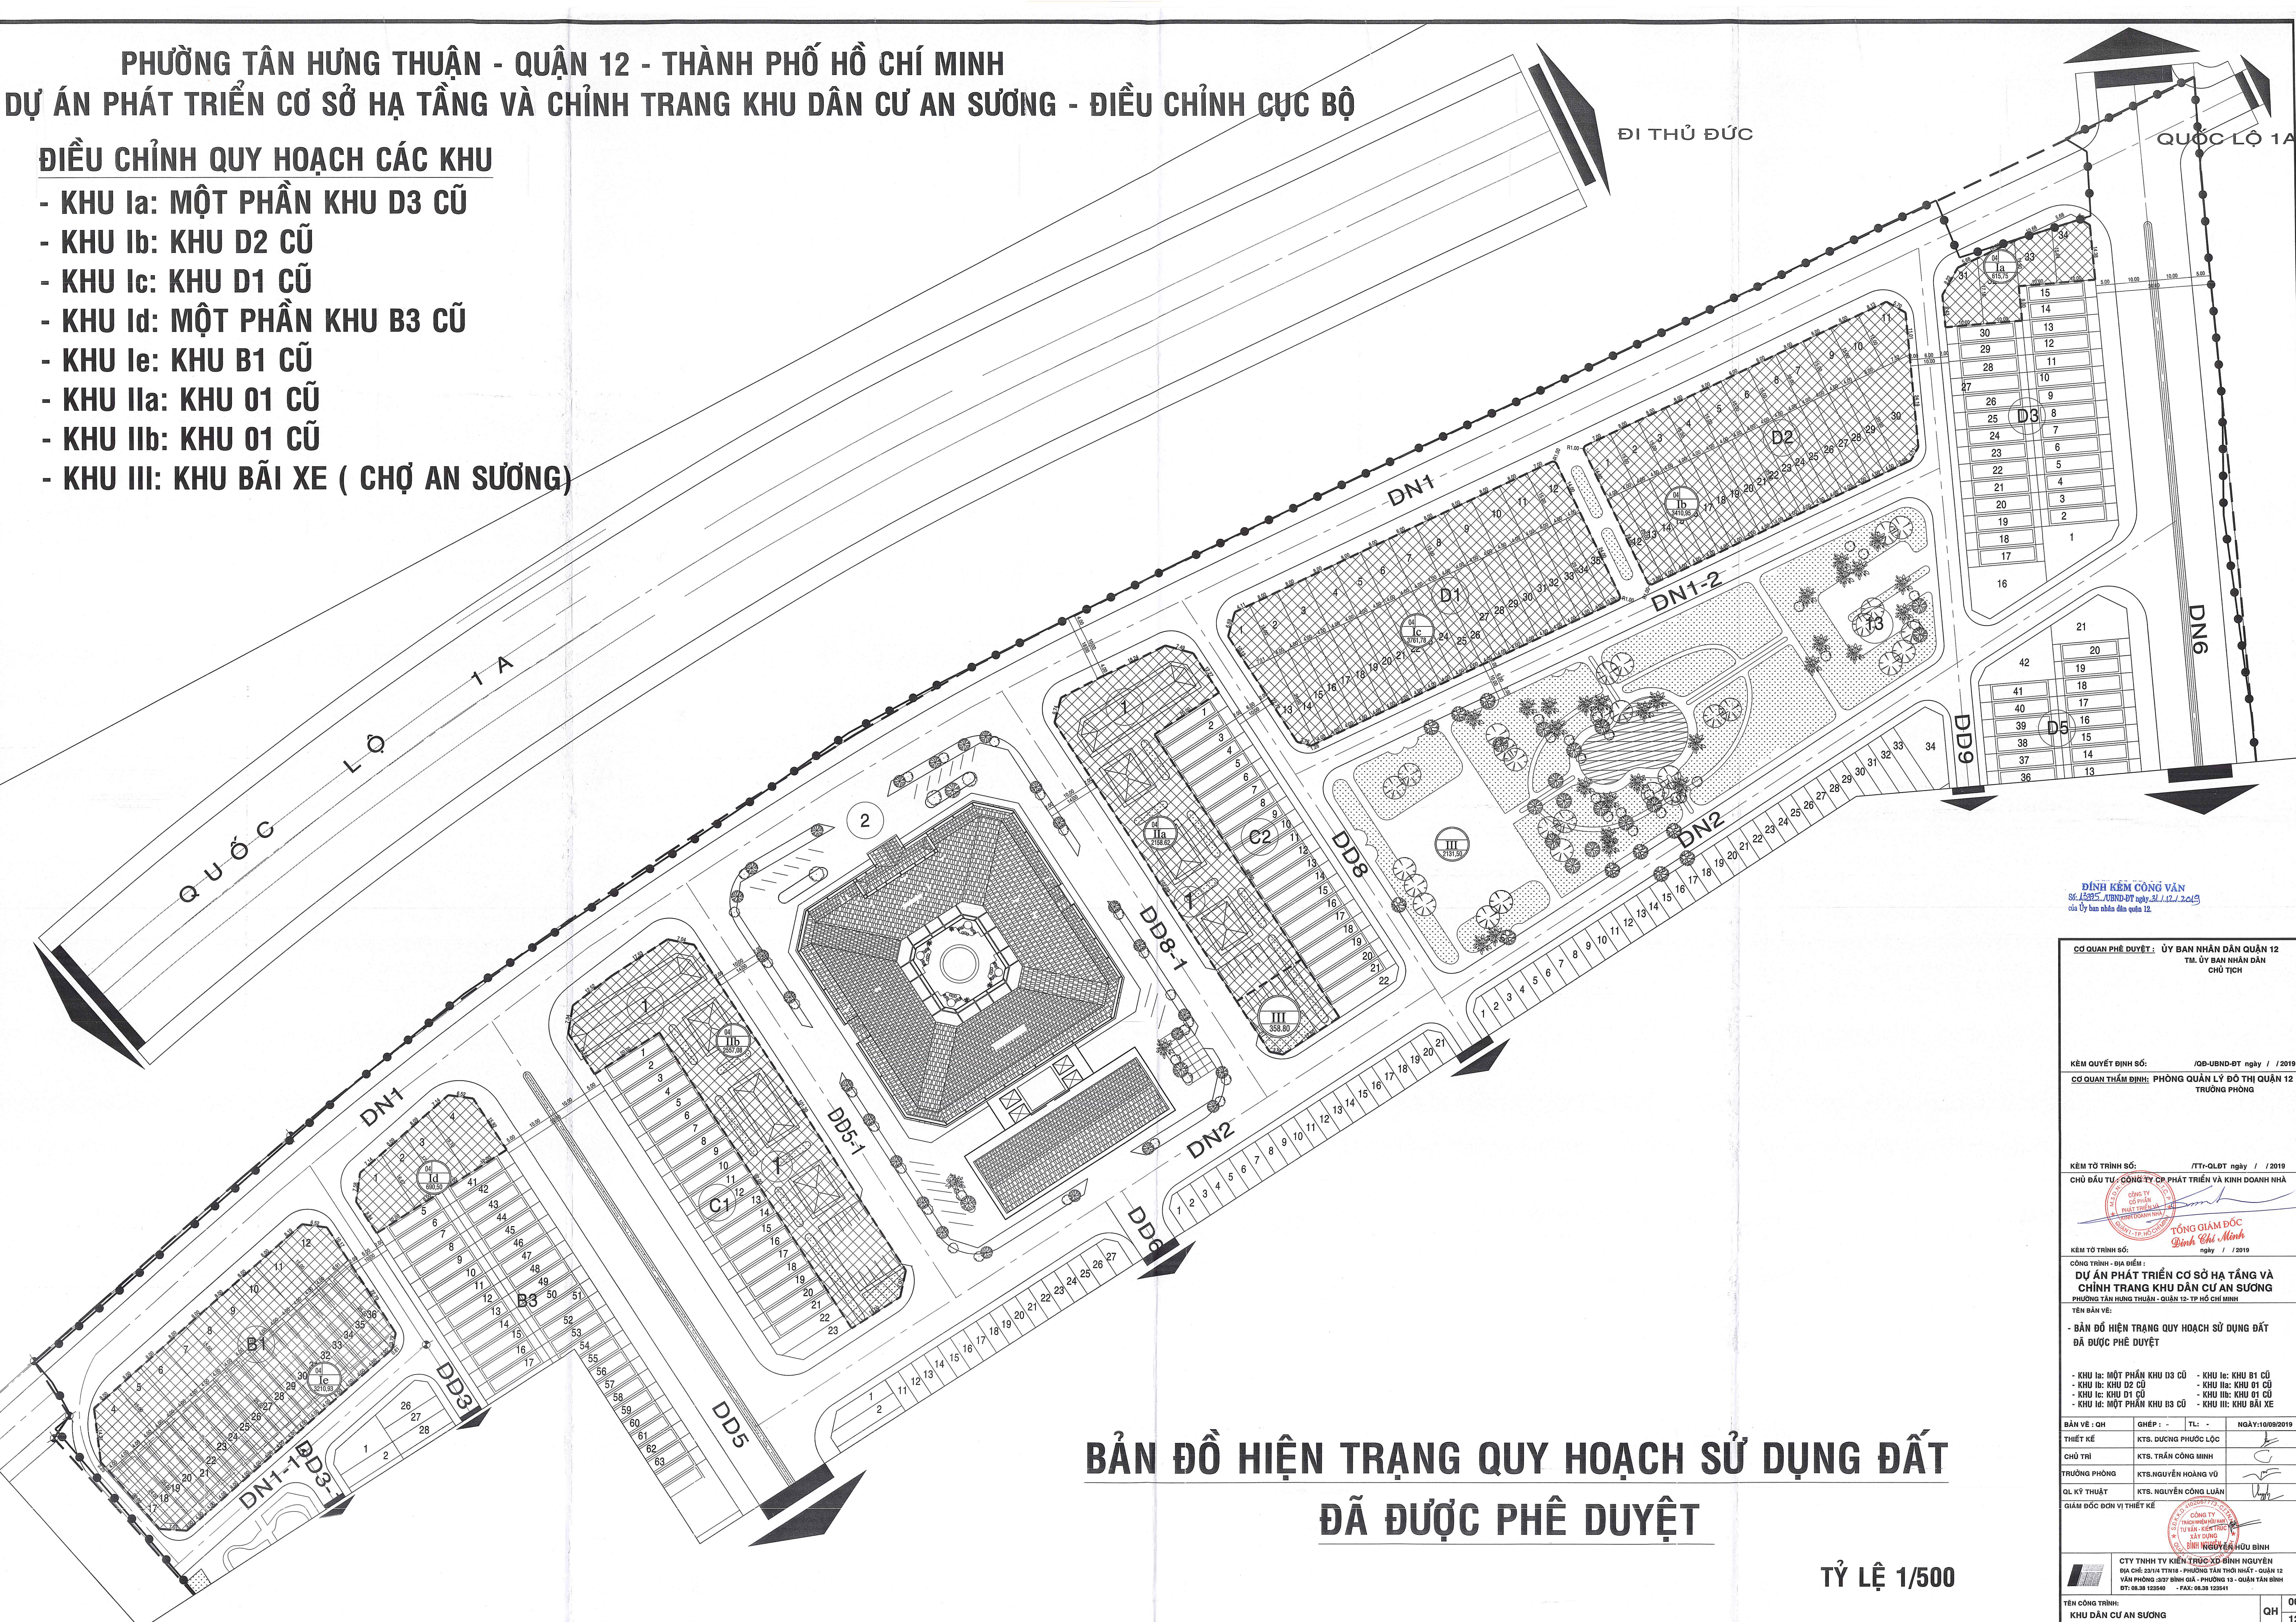

BẢN ĐỒ HIỆN TRẠNG QUY HOẠCH SỬ DỤNG ĐẤT
ĐÃ ĐƯỢC PHÊ DUYỆT

TỶ LỆ 1/500

ĐÍNH KÈM CÔNG VĂN
SỐ 12345/UBND-ĐT ngày 31/12/2019
của Ủy ban nhân dân Quận 12

CƠ QUAN PHÊ DUYỆT: ỦY BAN NHÂN DÂN QUẬN 12
TM. ỦY BAN NHÂN DÂN
CHỦ TỊCH

KÈM QUYẾT ĐỊNH SỐ: /QB-UBND-ĐT ngày / /2019

CƠ QUAN THẨM ĐỊNH: PHÒNG QUẢN LÝ ĐÔ THỊ QUẬN 12
TRƯỞNG PHÒNG

KÈM TỔ TRÌNH SỐ: /TT-QLĐT ngày / /2019

CHỦ ĐẦU TƯ: CÔNG TY CP PHÁT TRIỂN VÀ KINH DOANH NHÀ

TỔNG GIÁM ĐỐC
Binh Chi Minh
ngày / /2019

KÈM TỔ TRÌNH SỐ:

CÔNG TRÌNH - DỰ ÁN:

DỰ ÁN PHÁT TRIỂN CƠ SỞ HẠ TẦNG VÀ

CHỈNH TRANG KHU DÂN CƯ AN SƯỞNG

PHƯỜNG TÂN HƯNG THUẬN - QUẬN 12 - TP. HỒ CHÍ MINH

TÊN BẢN VẼ:

- BẢN ĐỒ HIỆN TRẠNG QUY HOẠCH SỬ DỤNG ĐẤT

ĐÃ ĐƯỢC PHÊ DUYỆT

- KHU Ia: MỘT PHẦN KHU D3 CŨ

- KHU Ib: KHU D2 CŨ

- KHU Ic: KHU D1 CŨ

- KHU Id: MỘT PHẦN KHU B3 CŨ

- KHU Ie: KHU B1 CŨ

- KHU IIa: KHU 01 CŨ

- KHU IIb: KHU 01 CŨ

- KHU III: KHU BÃI XE

BẢN VẼ: QH

THIẾT KẾ: KTS. DƯƠNG PHƯỚC LỘC

CHỦ TRÌ: KTS. TRẦN CÔNG MINH

TRƯỞNG PHÒNG: KTS. NGUYỄN HOÀNG VŨ

QL KỸ THUẬT: KTS. NGUYỄN CÔNG LUÂN

GIÁM ĐỐC ĐƠN VỊ THIẾT KẾ

CÔNG TY TNHH KIẾN TRÚC XD BÌNH NGUYỄN

ĐỊA CHỈ: 23/11 TRINH - PHƯỜNG TÂN THỚI HIỆT - QUẬN 12

VĂN PHÒNG: 307 BÌNH GIÀ - PHƯỜNG 13 - QUẬN TÂN BÌNH


ĐT: 08.38.123456 - FAX: 08.38.123456

TÊN CÔNG TRÌNH: KHU DÂN CƯ AN SƯỞNG

PHƯỜNG TÂN HƯNG THUẬN - QUẬN 12 - THÀNH PHỐ HỒ CHÍ MINH
DỰ ÁN PHÁT TRIỂN CƠ SỞ HẠ TẦNG VÀ CHỈNH TRANG KHU DÂN CƯ AN SƯƠNG - ĐIỀU CHỈNH CỤC BỘ

ĐIỀU CHỈNH QUY HOẠCH CÁC KHU

- KHU Ia: MỘT PHẦN KHU D3 CŨ
- KHU Ib: KHU D2 CŨ
- KHU Ic: KHU D1 CŨ
- KHU Id: MỘT PHẦN KHU B3 CŨ
- KHU Ie: KHU B1 CŨ
- KHU IIa: KHU 01 CŨ
- KHU IIb: KHU 01 CŨ
- KHU III: KHU BÃI XE (CHỢ AN SƯƠNG)

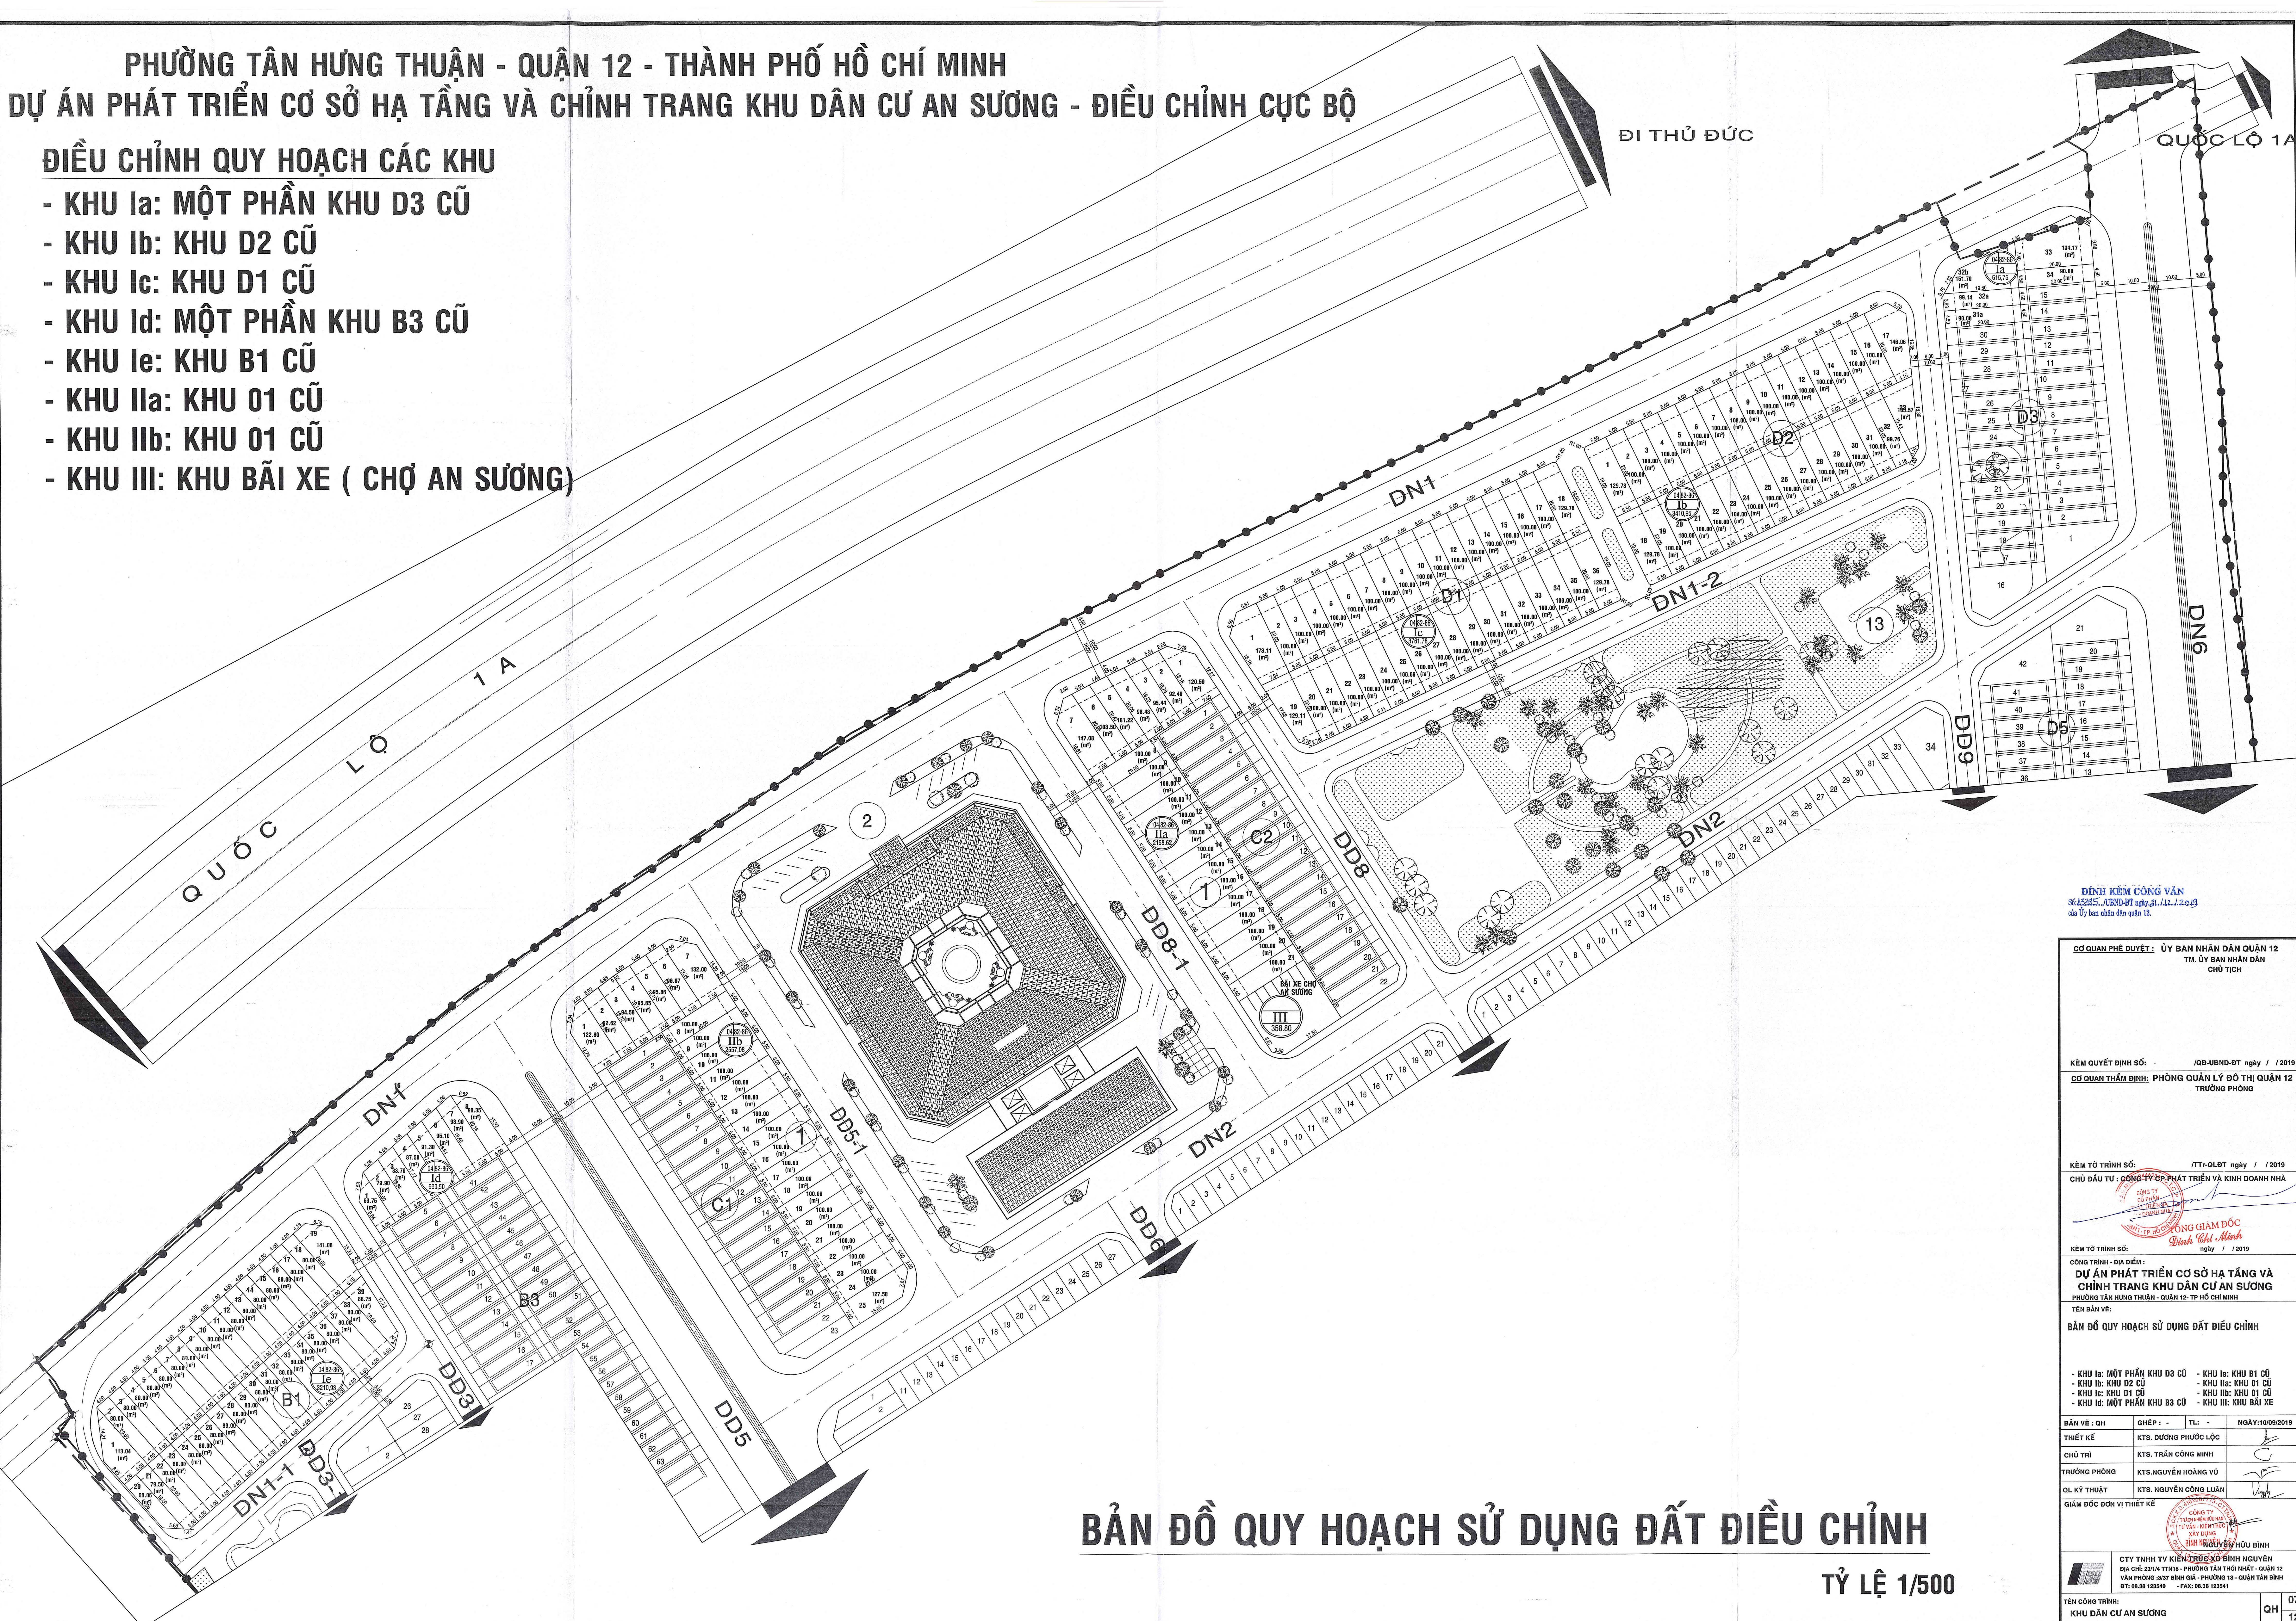

ĐÍNH KÈM CÔNG VĂN
Số 42345.UBND-ĐT ngày 2/12/2019
của Ủy ban nhân dân Quận 12.

CƠ QUAN PHÊ DUYỆT: ỦY BAN NHÂN DÂN QUẬN 12
TM. ỦY BAN NHÂN DÂN
CHỦ TỊCH

KÈM QUYẾT ĐỊNH SỐ: /QB-UBND-ĐT ngày / / 2019

CƠ QUAN THẨM ĐỊNH: PHÒNG QUẢN LÝ ĐÔ THỊ QUẬN 12
TRƯỞNG PHÒNG

KÈM TỜ TRÌNH SỐ: /TT-QLĐT ngày / / 2019

CHỦ ĐẦU TƯ: CÔNG TY CP PHÁT TRIỂN VÀ KINH DOANH NHÀ

CÔNG TY CP PHÁT TRIỂN VÀ KINH DOANH NHÀ
ĐÌNH CHÍ MINH
ngày / / 2019

KÈM TỜ TRÌNH SỐ:

CÔNG TRÌNH - ĐỊA ĐIỂM:
DỰ ÁN PHÁT TRIỂN CƠ SỞ HẠ TẦNG VÀ
CHỈNH TRANG KHU DÂN CƯ AN SƯƠNG
PHƯỜNG TÂN HƯNG THUẬN - QUẬN 12 - TP HỒ CHÍ MINH

TÊN BẢN VẼ:

BẢN ĐỒ QUY HOẠCH SỬ DỤNG ĐẤT ĐIỀU CHỈNH

- KHU Ia: MỘT PHẦN KHU D3 CŨ - KHU Ic: KHU D1 CŨ
- KHU Ib: KHU D2 CŨ - KHU IIa: KHU 01 CŨ
- KHU Id: KHU D3 CŨ - KHU IIb: KHU 01 CŨ
- KHU Ie: KHU B1 CŨ - KHU III: KHU BÃI XE

BẢN VẼ: OH

THIẾT KẾ: KTS. DƯƠNG PHƯỚC LỘC

CHỦ TRÌ: KTS. TRẦN CÔNG MINH

TRƯỞNG PHÒNG: KTS. NGUYỄN HOÀNG VŨ

QL KỸ THUẬT: KTS. NGUYỄN CÔNG LƯƠNG

GIÁM ĐỐC ĐƠN VỊ THIẾT KẾ: CÔNG TY TNHH KIẾN TRÚC 3D BÌNH NGUYỄN

ĐỊA CHỈ: 23/1A TRẦN - PHƯỜNG TÂN HƯNG THUẬN - QUẬN 12
VĂN PHÒNG: 307 BÌNH GIÀ - PHƯỜNG 13 - QUẬN TÂN BÌNH
ĐT: 08.38.123540 - FAX: 08.38.123541

TÊN CÔNG TRÌNH: KHU DÂN CƯ AN SƯƠNG

07
QH
12