
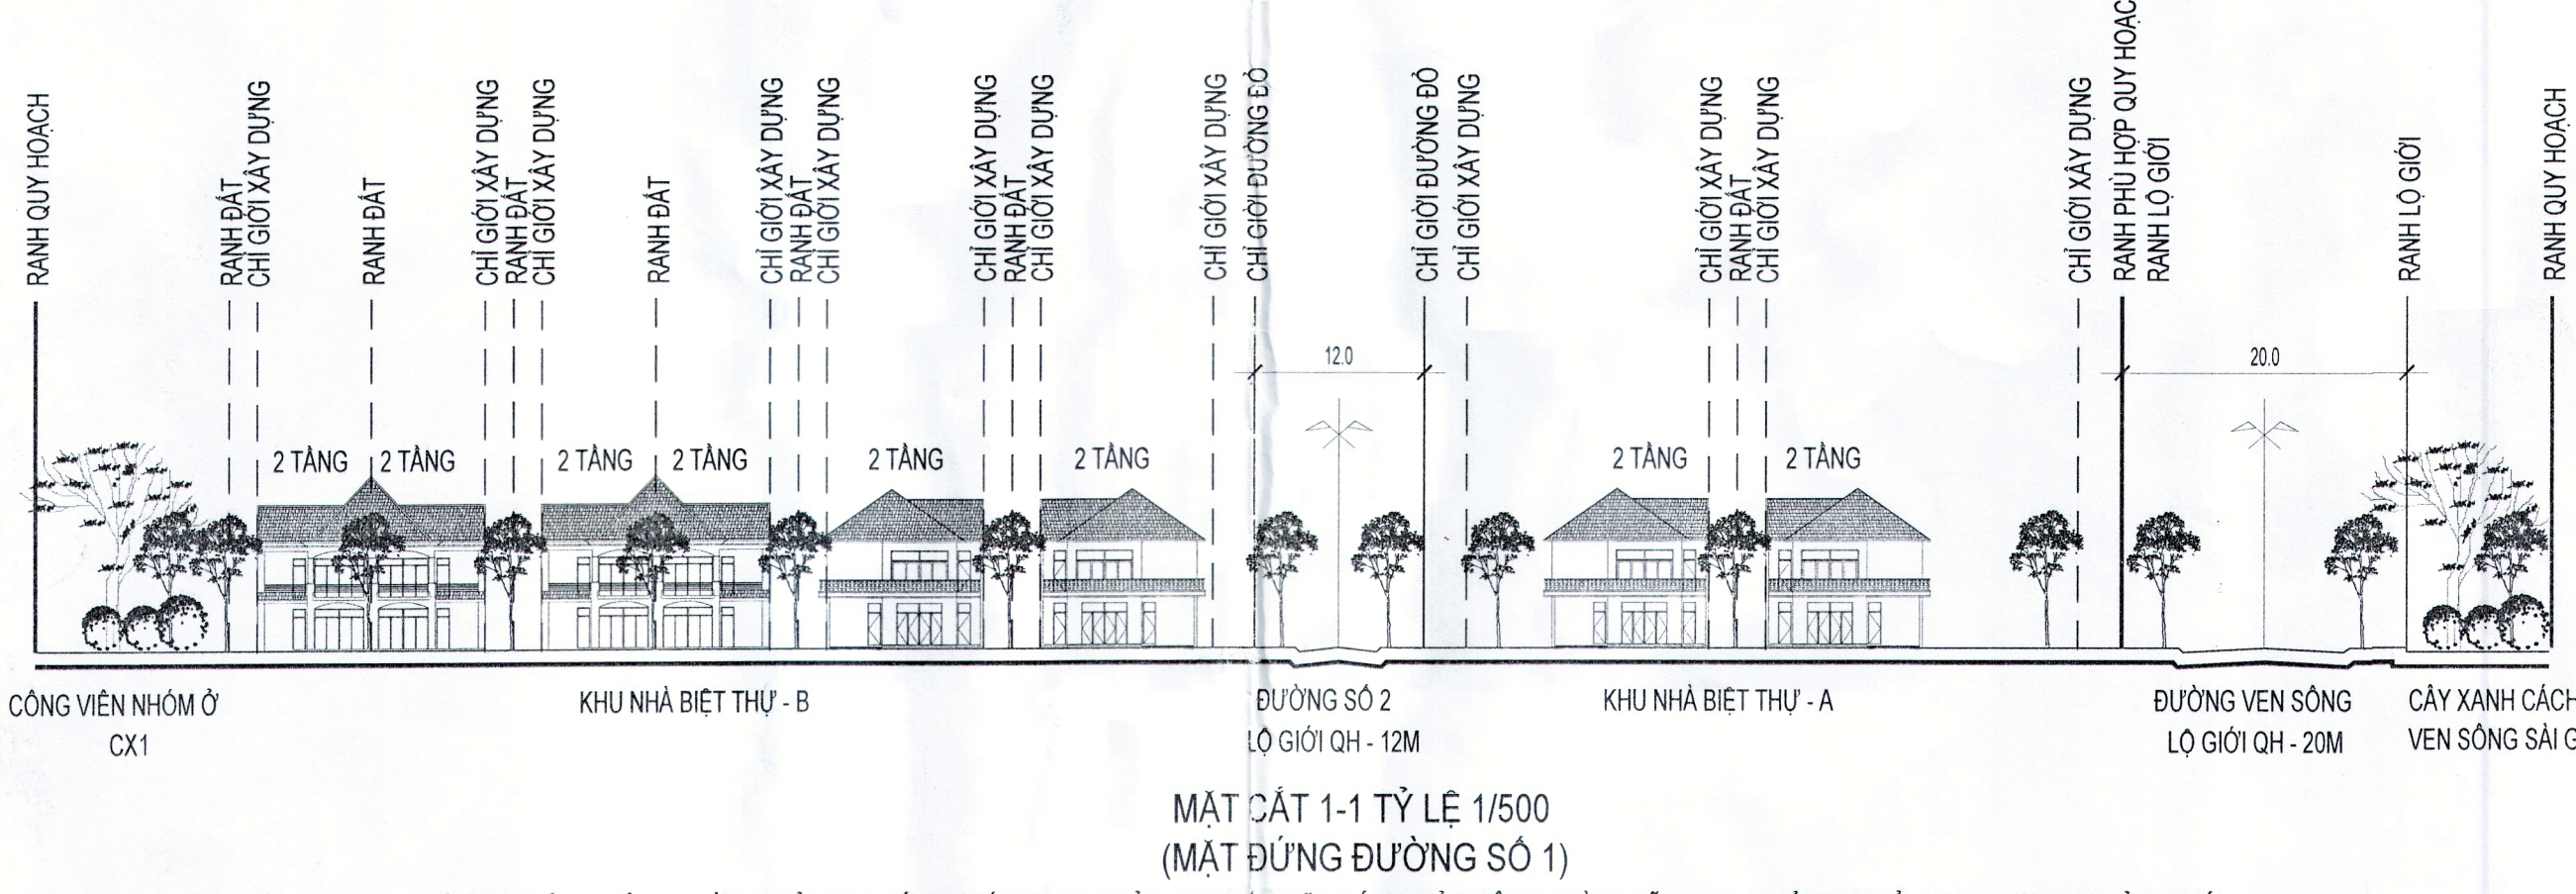
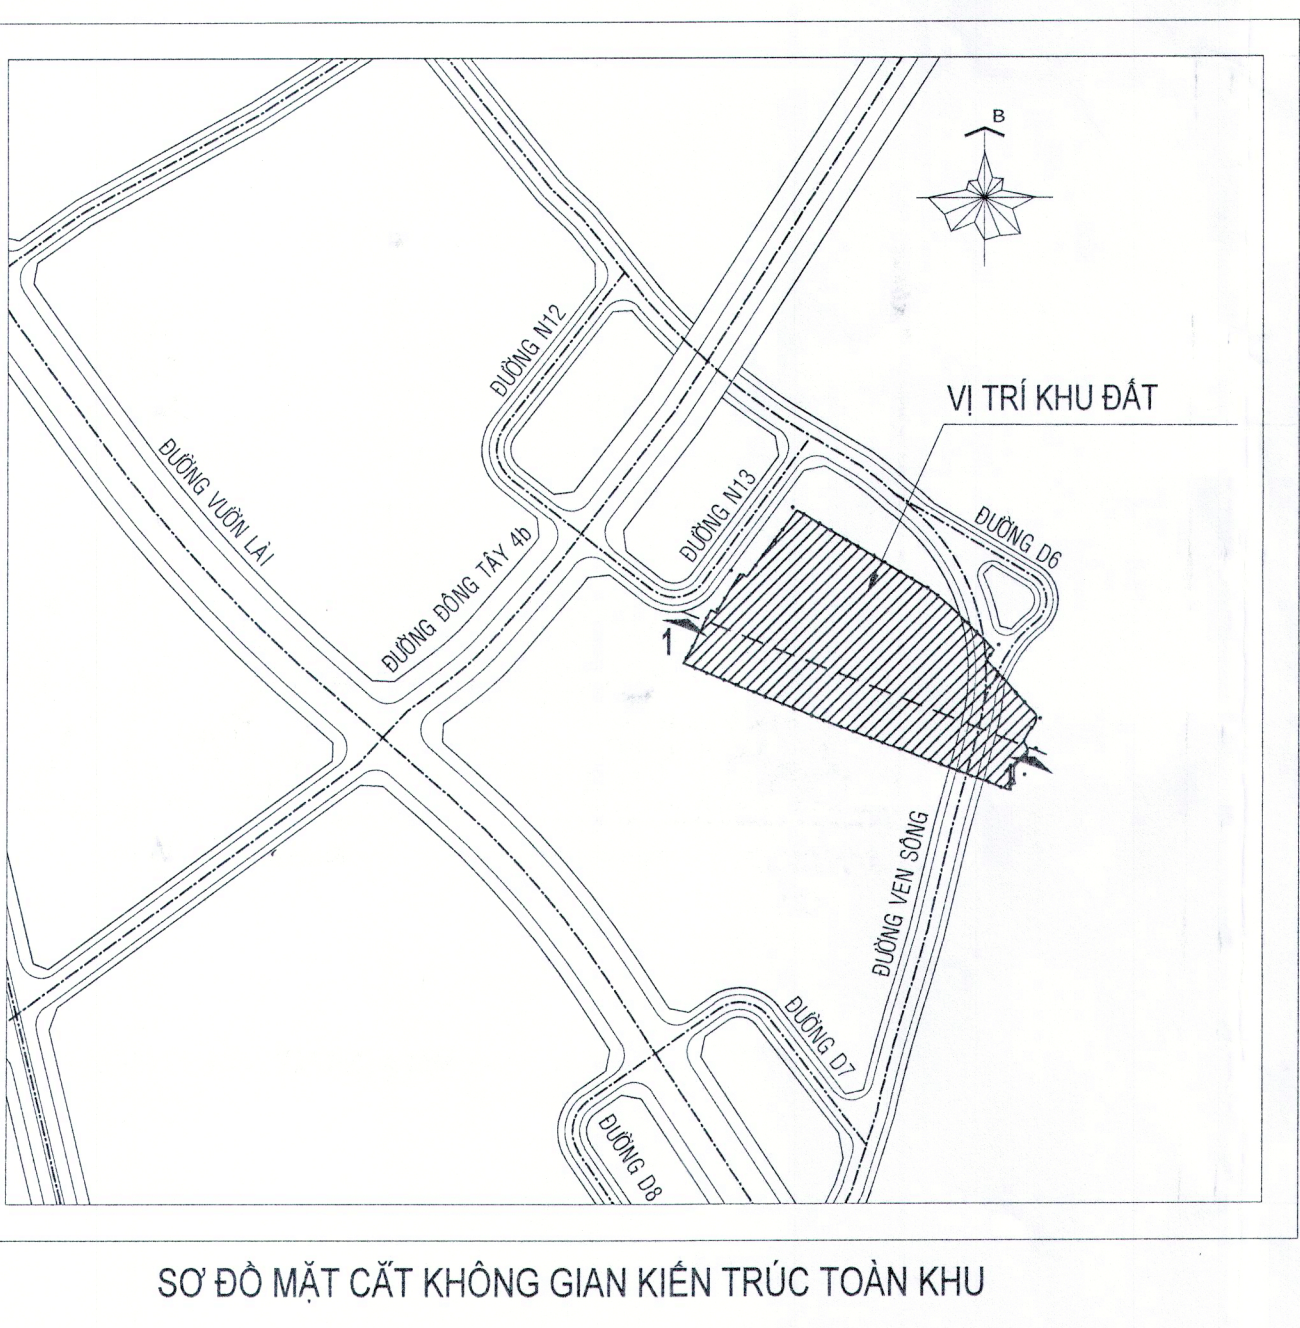
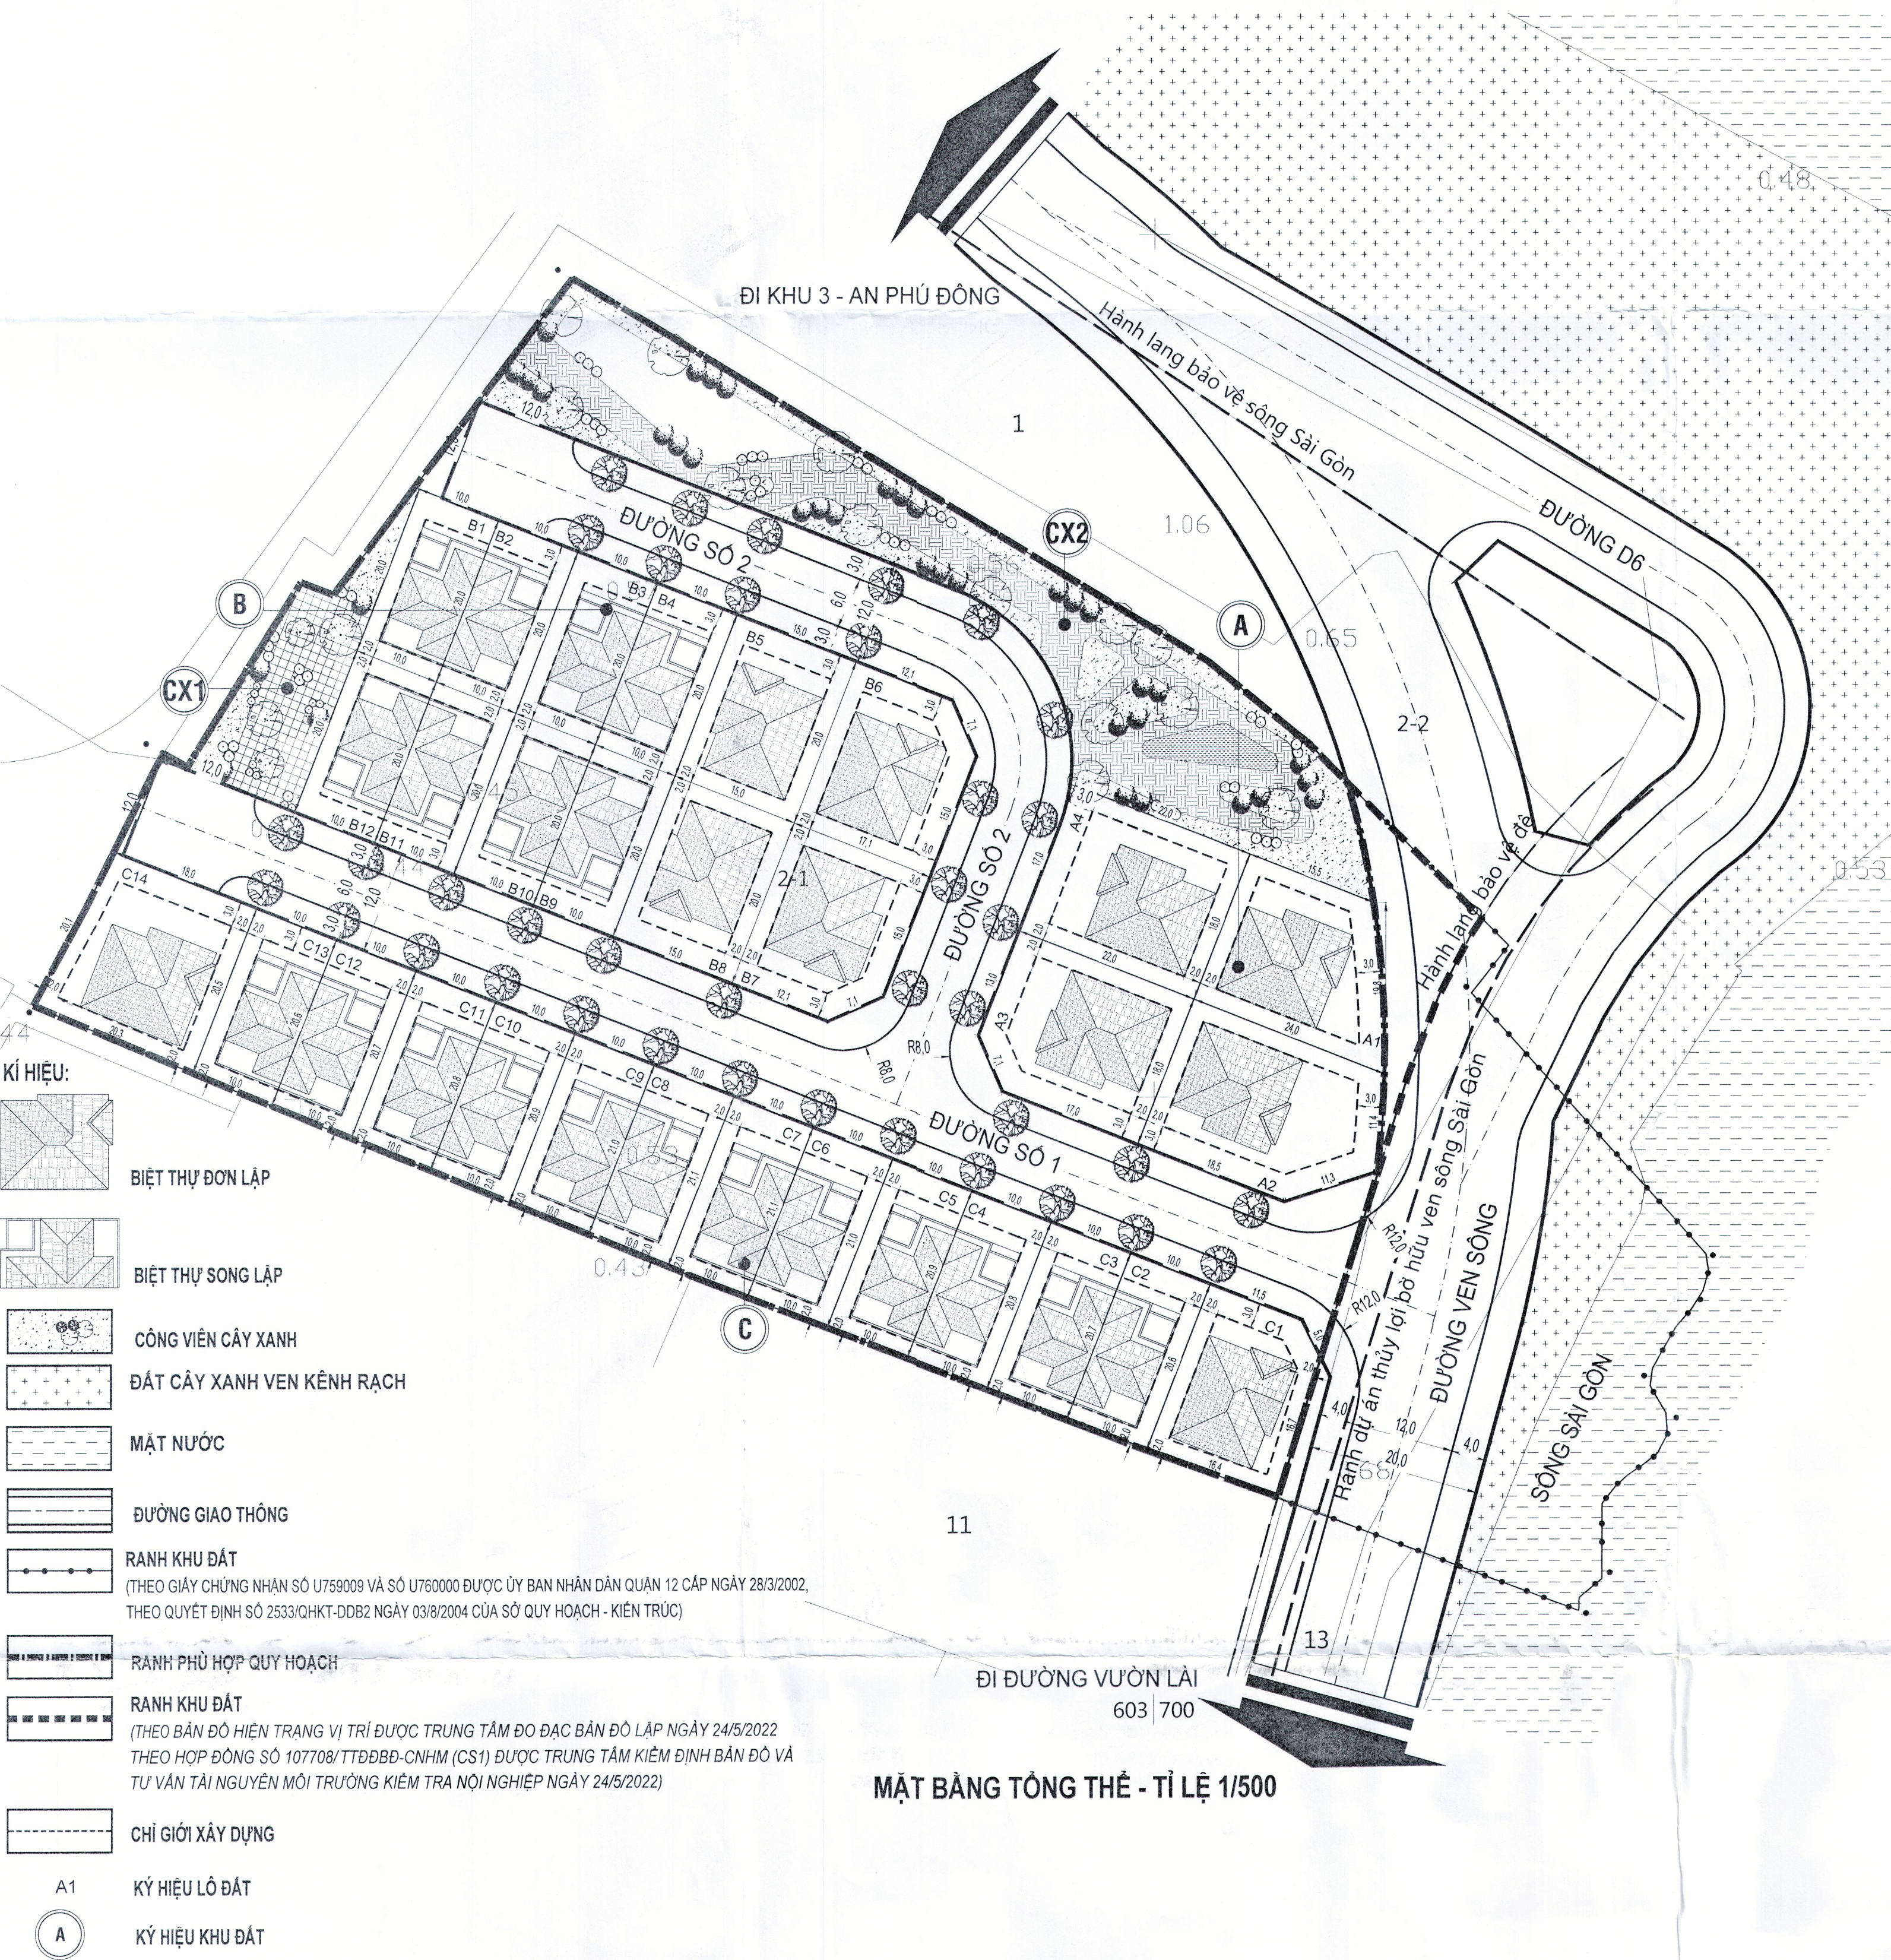
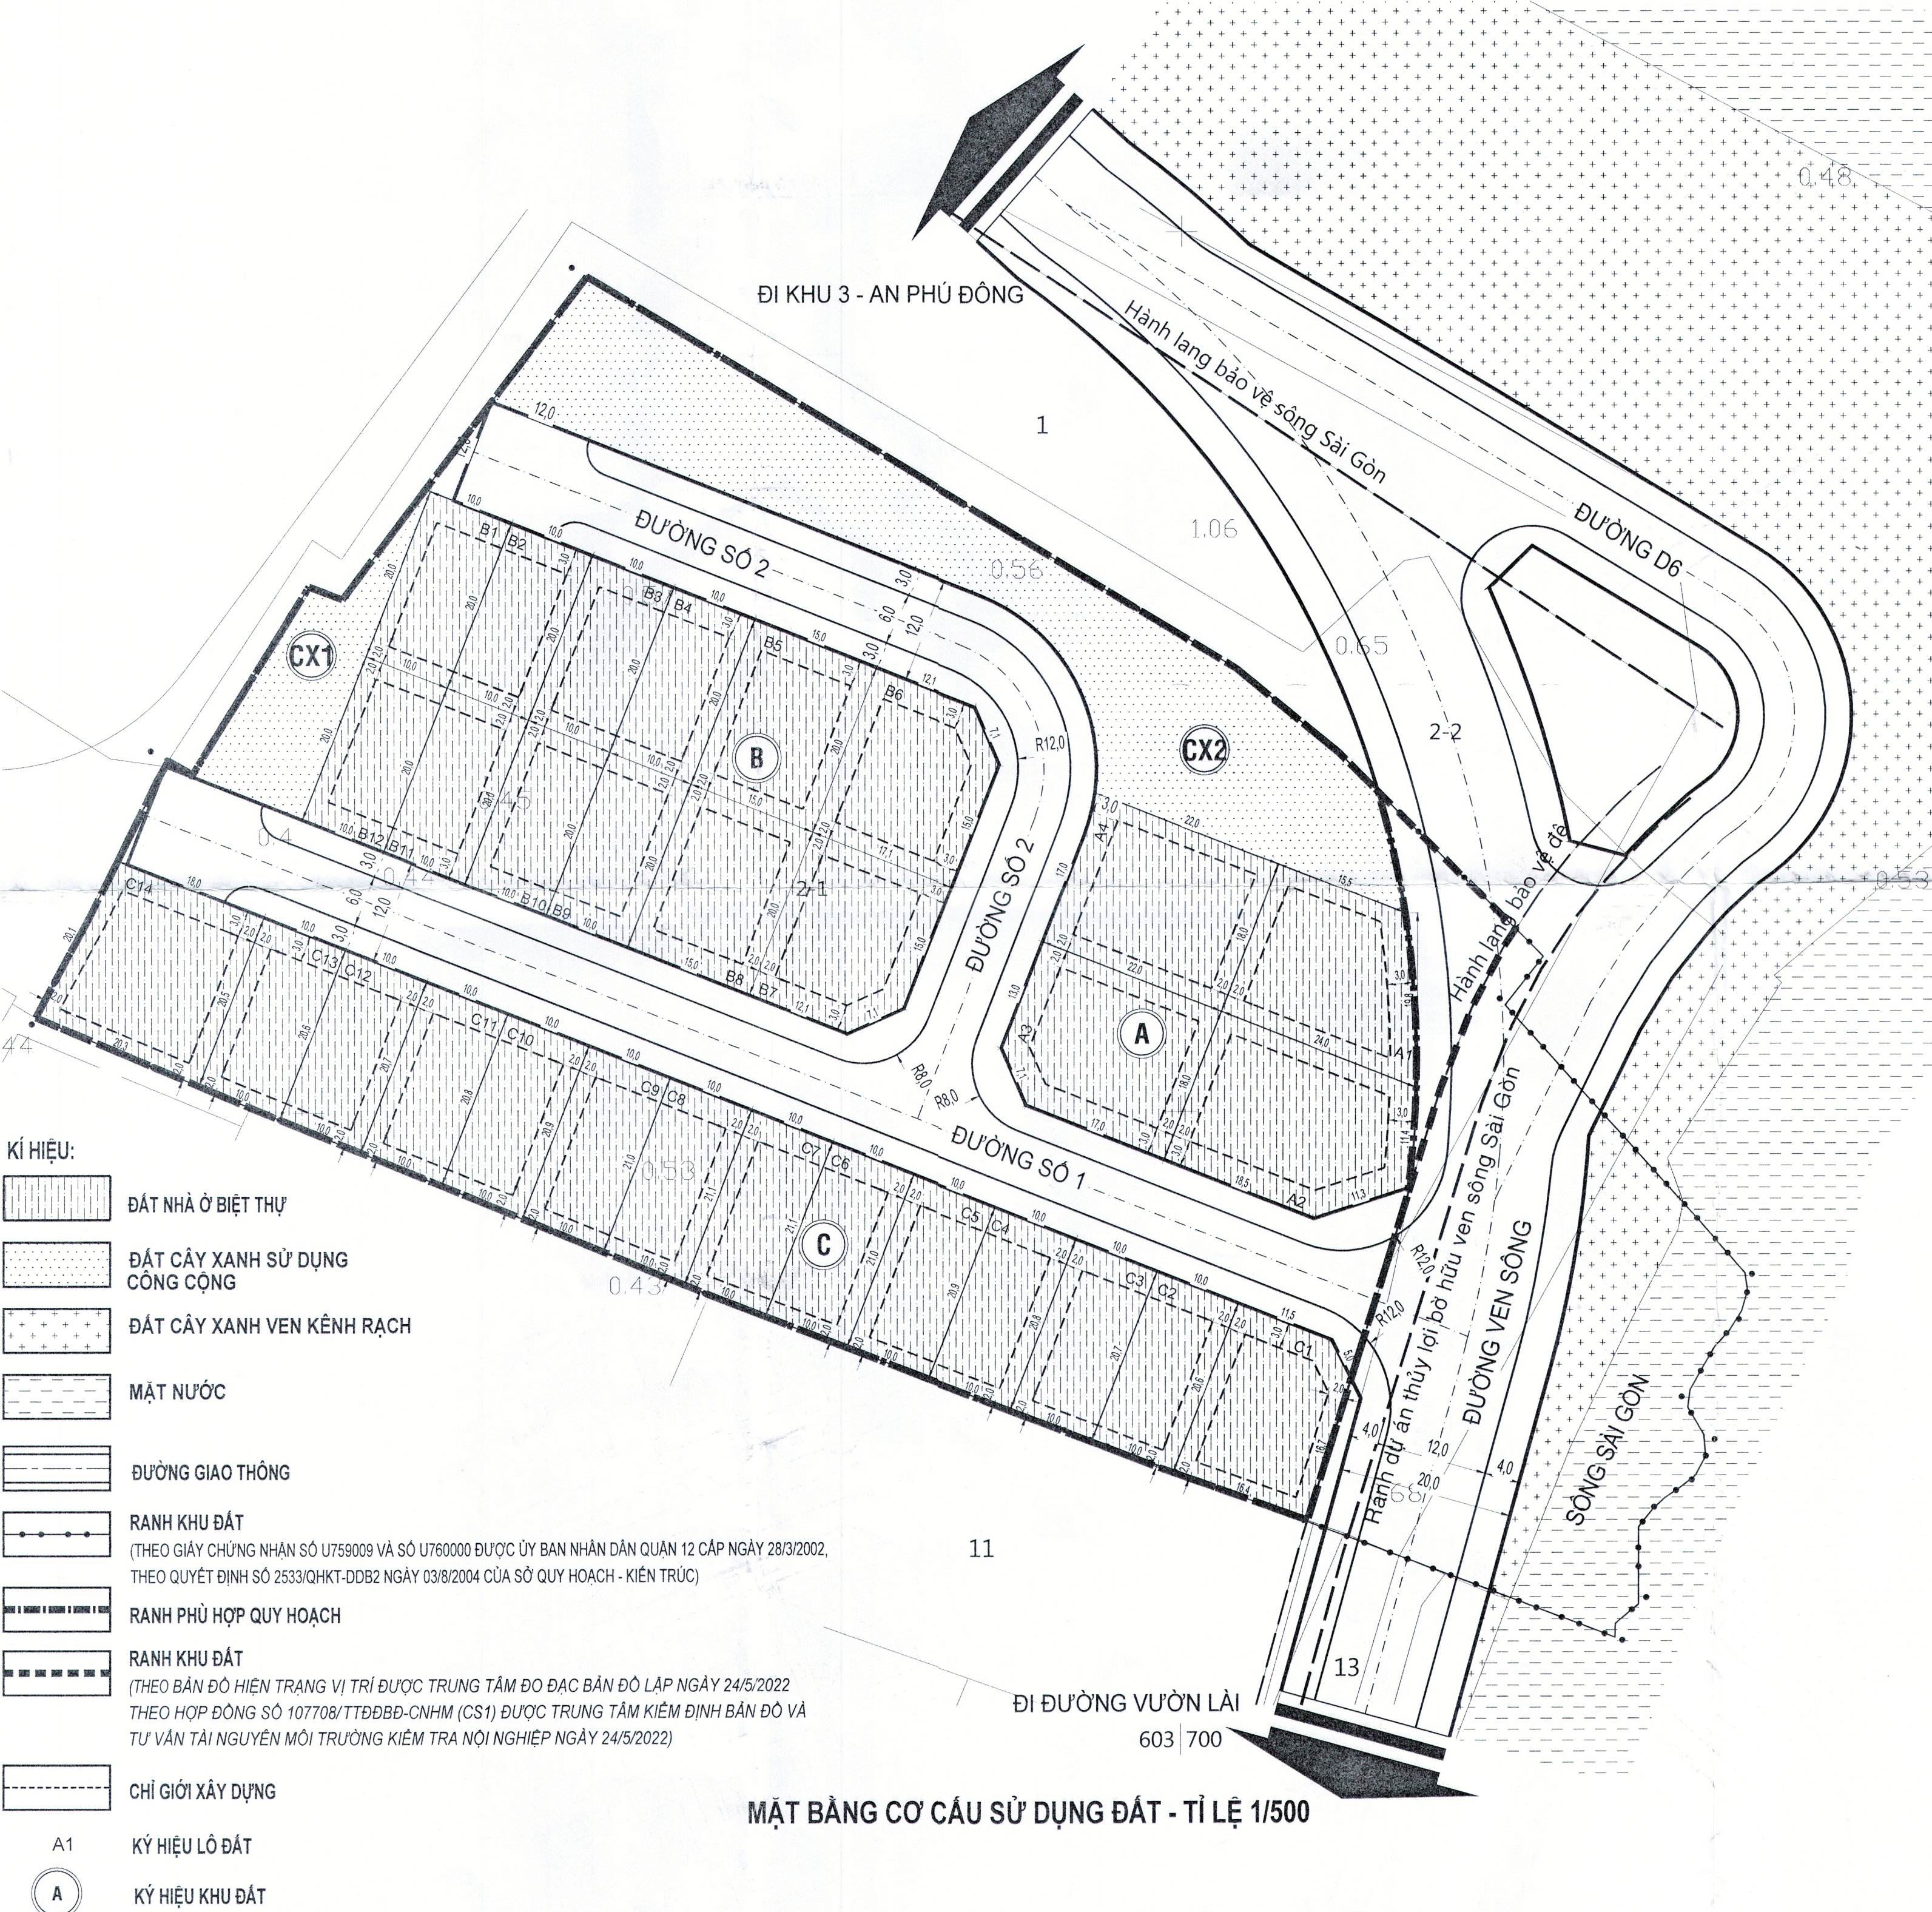


PHƯỜNG AN PHÚ ĐÔNG, QUẬN 12, THÀNH PHỐ HỒ CHÍ MINH
QUY HOẠCH CHI TIẾT RÚT GỌN TỶ LỆ 1/500
KHU NHÀ Ở THÀNH CÔNG
BẢN VẼ TỔNG MẶT BẰNG, PHƯƠNG ÁN KIẾN TRÚC CÔNG TRÌNH

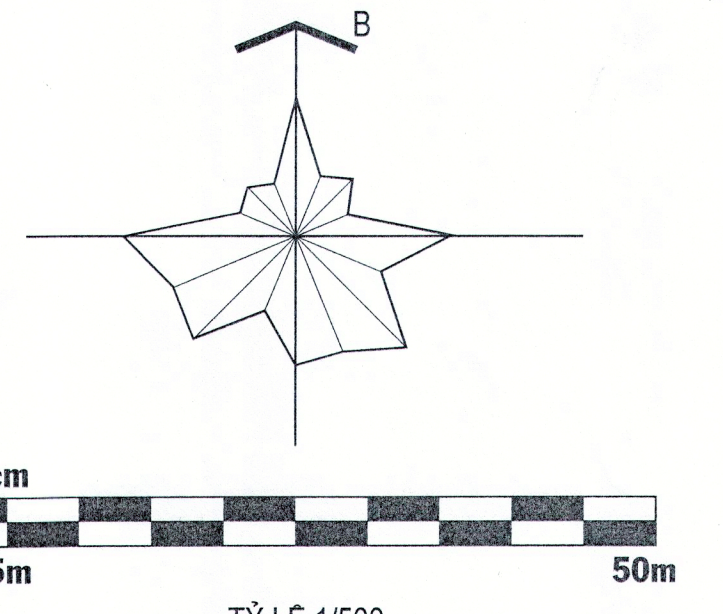

Bảng chi tiêu sử dụng đất quy hoạch đô thị, hạ tầng xã hội, hạ tầng kỹ thuật					
Stt	Loại đất	Đơn vị tính	Theo QCVN 01:2021/BXD, QĐ 56/2021/QĐ-UBND	QHPK TL 1/2000 đã được duyệt tại QĐPĐ 489/QĐ-UBND ngày 11/8/2013 và QĐPĐ 7158/QĐ-UBND ngày 30/12/2013	Theo thỏa thuận TMB được duyệt tại Văn bản số 2533/QHKT-ĐB2
A	Chỉ tiêu sử dụng đất				
1	Chỉ tiêu sử dụng đất toàn khu	m ² /người	-	-	120,08
2	Đất nhà ở biệt thự	m ² /người	-	-	106,42
3	Đất nhà ở biệt thự	m ² /người	-	-	63,71
4	Đất cây xanh sử dụng công cộng	m ² /người	1	-	15,35
5	Đất giao thông	m ² /người	-	-	27,36
B	Các chỉ quy hoạch kiến trúc				
1	Mật độ xây dựng toàn khu (mật độ xây dựng của từng lô đất xây dựng nhà ở phải phù hợp theo quy định tại QCVN 01: 2021/BXD)	%	-	30	30,0
2	Hệ số sử dụng đất toàn khu	lần	3	0,8	0,8
3	Tầng cao xây dựng (theo TT 06/2021/TT-BXD)	m	1-3	2	12,4
4	Chiều cao xây dựng tối đa (tính từ cốt vỉa hè đường tiếp giáp đến đỉnh mái)	m	-	-	-
5	Khoảng lùi xây dựng				
- Lùi trước		m	3	-	3
- Lùi sau			2	-	2
- Lùi hông tối thiểu			2	-	2
C	Các chỉ tiêu hạ tầng kỹ thuật đô thị				
1	Tiêu chuẩn cấp nước	l/người/ngày	>80	180	180
2	Tiêu chuẩn thoát nước	l/người/ngày	>80	180	180
3	Tiêu chuẩn cấp điện	kwh/người/năm	2.400	2.100	2.400
4	Tiêu chuẩn rác thải, chất thải	kg/người/ngày	1,3	1,3	1,3

Bảng cơ cấu sử dụng đất			
Stt	Loại đất	Diện tích (m ²)	Tỷ lệ (%)
1	Đất nhà ở biệt thự	7.645,0	59,9
2	Đất cây xanh sử dụng công cộng	1.841,9	14,4
3	Đất giao thông	3.283,7	25,7
Tổng cộng (Ranh phù hợp quy hoạch)		12.770,6	100,0
Đất giao thông đối ngoại (Đường ven sông và hành lang bảo vệ đê)		1.490,9	
Đất cây xanh ven kênh rạch và mặt nước		148,5	
Tổng cộng (Theo Giấy chứng nhận số U759009 và số U760000 được Ủy ban nhân dân Quận 12 cấp ngày 28/3/2002)		14.410,0	

Bảng thống kê các khu đất cây xanh			
Stt	Loại đất	Ký hiệu	Diện tích (m ²)
1	Đất cây xanh sử dụng công cộng	CX1	324,91
2	Đất cây xanh sử dụng công cộng	CX2	1.517,00
Tổng cộng			1.841,91

Bảng chỉ tiêu các khu đất nhà ở biệt thự			
Stt	Hạng mục	Đơn vị tính	Chỉ tiêu
1	Diện tích đất ở	m ²	7.645,0
2	Dân số dự kiến	người	120
3	Số căn nhà	căn	30
4	Mật độ xây dựng tối đa	%	55
5	Tầng cao xây dựng tối đa	tầng	2
6	Chiều cao xây dựng tối đa	m	12,4
7	Khoảng lùi xây dựng:		
- Lùi trước		m	3
- Lùi sau			2
- Lùi hông tối thiểu			2

Bảng thống kê các khu đất nhà ở Biệt thự													
Kh u đất	Lô nhà	Số lượn g	Dân số	Diện tích đất	Diện tích xây dựng tối đa (m²)	Mật độ xây dựng tối đa (%)	Số tầng (t)	Tổng diện tích sàn xây dựng (m²)	Hệ số SDD	Khoảng lùi xây dựng tối thiểu (m)			Ghi chú
										lùi trước	lùi sau	lùi hông	
		(căn)	(người)	(m²)	(m²)	(%)	(tầng)	(m²)	(lần)				(loại nhà)
A	A1	1	4	361,6	160,0	44,2	2	320,0	0,88	3,0	2,0	2,0	Biệt thự đơn lập
	A2	1	4	442,9	160,0	36,1	2	320,0	0,72	3,0	2,0	2,0	Biệt thự đơn lập
	A3	1	4	383,5	160,0	41,7	2	320,0	0,83	3,0	2,0	2,0	Biệt thự đơn lập
	A4	1	4	396,0	160,0	40,4	2	320,0	0,81	3,0	2,0	2,0	Biệt thự đơn lập
Cộng		4	16	1.584,0	640,0	40,4		1.280,0	0,81				
B	B1	1	4	200,0	110,0	55,0	2	220,0	1,10	3,0	2,0	2,0	Biệt thự song lập
	B2	1	4	200,0	110,0	55,0	2	220,0	1,10	3,0	2,0	2,0	Biệt thự song lập
	B3	1	4	200,0	110,0	55,0	2	220,0	1,10	3,0	2,0	2,0	Biệt thự song lập
	B4	1	4	200,0	110,0	55,0	2	220,0	1,10	3,0	2,0	2,0	Biệt thự song lập
	B5	1	4	300,0	150,0	50,0	2	300,0	1,00	3,0	2,0	2,0	Biệt thự đơn lập
	B6	1	4	329,6	160,0	48,5	2	320,0	0,97	3,0	2,0	2,0	Biệt thự đơn lập
	B7	1	4	329,6	160,0	48,5	2	320,0	0,97	3,0	2,0	2,0	Biệt thự đơn lập
	B8	1	4	300,0	150,0	50,0	2	300,0	1,00	3,0	2,0	2,0	Biệt thự đơn lập
	B9	1	4	200,0	110,0	55,0	2	220,0	1,10	3,0	2,0	2,0	Biệt thự song lập
	B10	1	4	200,0	110,0	55,0	2	220,0	1,10	3,0	2,0	2,0	Biệt thự song lập
	B11	1	4	200,0	110,0	55,0	2	220,0	1,10	3,0	2,0	2,0	Biệt thự song lập
	B12	1	4	200,0	110,0	55,0	2	220,0	1,10	3,0	2,0	2,0	Biệt thự song lập
Cộng		12	48	2.859,2	1.500,0	52,5		3.000,0	1,05				
C	C1	1	4	311,5	155,8	50,0	2	311,5	1,00	3,0	2,0	2,0	Biệt thự đơn lập
	C2	1	4	206,5	113,6	55,0	2	227,1	1,10	3,0	2,0	2,0	Biệt thự song lập
	C3	1	4	207,6	114,2	55,0	2	228,3	1,10	3,0	2,0	2,0	Biệt thự song lập
	C4	1	4	208,6	114,7	55,0	2	229,4	1,10	3,0	2,0	2,0	Biệt thự song lập
	C5	1	4	209,7	115,3	55,0	2	230,7	1,10	3,0	2,0	2,0	Biệt thự song lập
	C6	1	4	210,8	115,9	55,0	2	231,8	1,10	3,0	2,0	2,0	Biệt thự song lập
	C7	1	4	211,6	116,4	55,0	2	232,8	1,10	3,0	2,0	2,0	Biệt thự song lập
	C8	1	4	210,9	116,0	55,0	2	232,0	1,10	3,0	2,0	2,0	Biệt thự song lập
	C9	1	4	209,9	115,5	55,0	2	230,9	1,10	3,0	2,0	2,0	Biệt thự song lập
	C10	1	4	208,9	114,9	55,0	2	229,8	1,10	3,0	2,0	2,0	Biệt thự song lập
	C11	1	4	207,9	114,4	55,0	2	228,7	1,10	3,0	2,0	2,0	Biệt thự song lập
	C12	1	4	206,9	113,8	55,0	2	227,6	1,10	3,0	2,0	2,0	Biệt thự song lập
	C13	1	4	205,7	113,1	55,0	2	226,2	1,10	3,0	2,0	2,0	Biệt thự song lập
	C14	1	4	385,3	157,7	40,9	2	315,4	0,82	3,0	2,0	2,0	Biệt thự đơn lập
Cộng		14	56	3.201,8	1.691,0	52,8		3.382,4	1,06				
Tổng		30	120	7.645,0	3.831,0		2	7.662,4	1,00				

Ghi chú:
(*) Tầng cao công trình tuân theo TT 06/2021/TT-BXD, bao gồm tầng hầm, tầng mái và mái che thang, mật độ xây dựng công trình tuân theo QCVN 01/2021.
(**) Diện tích xây dựng và Mật độ xây dựng đề xuất tại đây cho khu đất. Diện tích xây dựng cụ thể sẽ được triển khai ở các giai đoạn sau của dự án và sẽ không vượt quá mật độ xây dựng được quy định tại đồ án này.

DO: QUẢN LÝ QUY HOẠCH - ỦY BAN NHÂN DÂN QUẬN 12

HẸM THEO QUYẾT ĐỊNH SỐ: _____ NGÀY: _____ THÁNG: _____ NĂM: _____

CƠ QUAN THẨM ĐỊNH: QUẢN LÝ ĐÔ THỊ QUẬN 12

HẸM THEO TỜ TRÌNH SỐ: _____ NGÀY: _____ THÁNG: _____ NĂM: _____

CƠ QUAN TÀI CHỨC LẬP QUY HOẠCH: CÔNG TY TNHH TRƯỜNG GIANGVN

HẸM THEO TỜ TRÌNH SỐ: _____ NGÀY: _____ THÁNG: _____ NĂM: _____

CÔNG TRÌNH: DỰ ÁN: QUY HOẠCH CHI TIẾT RÚT GỌN TỶ LỆ 1/500

KHU NHÀ Ở THÀNH CÔNG (PHƯỜNG AN PHÚ ĐÔNG, QUẬN 12, THÀNH PHỐ HỒ CHÍ MINH)

TÊN BẢN VẼ: BẢN VẼ TỔNG MẶT BẰNG, PHƯƠNG ÁN KIẾN TRÚC CÔNG TRÌNH

BẢN VẼ: QH-02 | GHIẾP: 1x40 | TỶ LỆ: 1/500 | NGÀY: _____

THỂ HIỆN: KTS. NGUYỄN DƯƠNG MINH THUY

CHỦ TRÌ: THS. KS. NGUYỄN QUANG KHÊM

CHỦ NHIỆM: THS. KS. NGUYỄN QUANG KHÊM

QUẢN LÝ THIẾT: KTS. TRẦN MINH KHÔI

GIÁM ĐỐC: _____

THS. KTS. NGUYỄN DƯƠNG MINH THUY

CÔNG TY TNHH XÂY DỰNG TRƯỜNG GIANGVN

17/11 NG. VĂN THƯỜNG, P.25, Q. BÌNH THẠNH, TP. HCM