

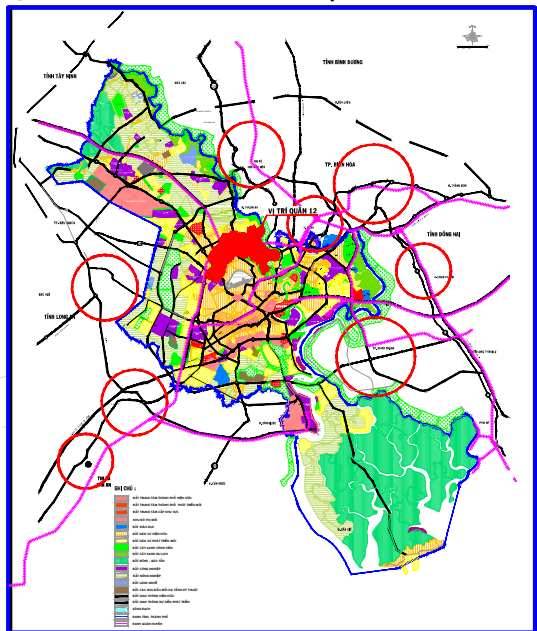
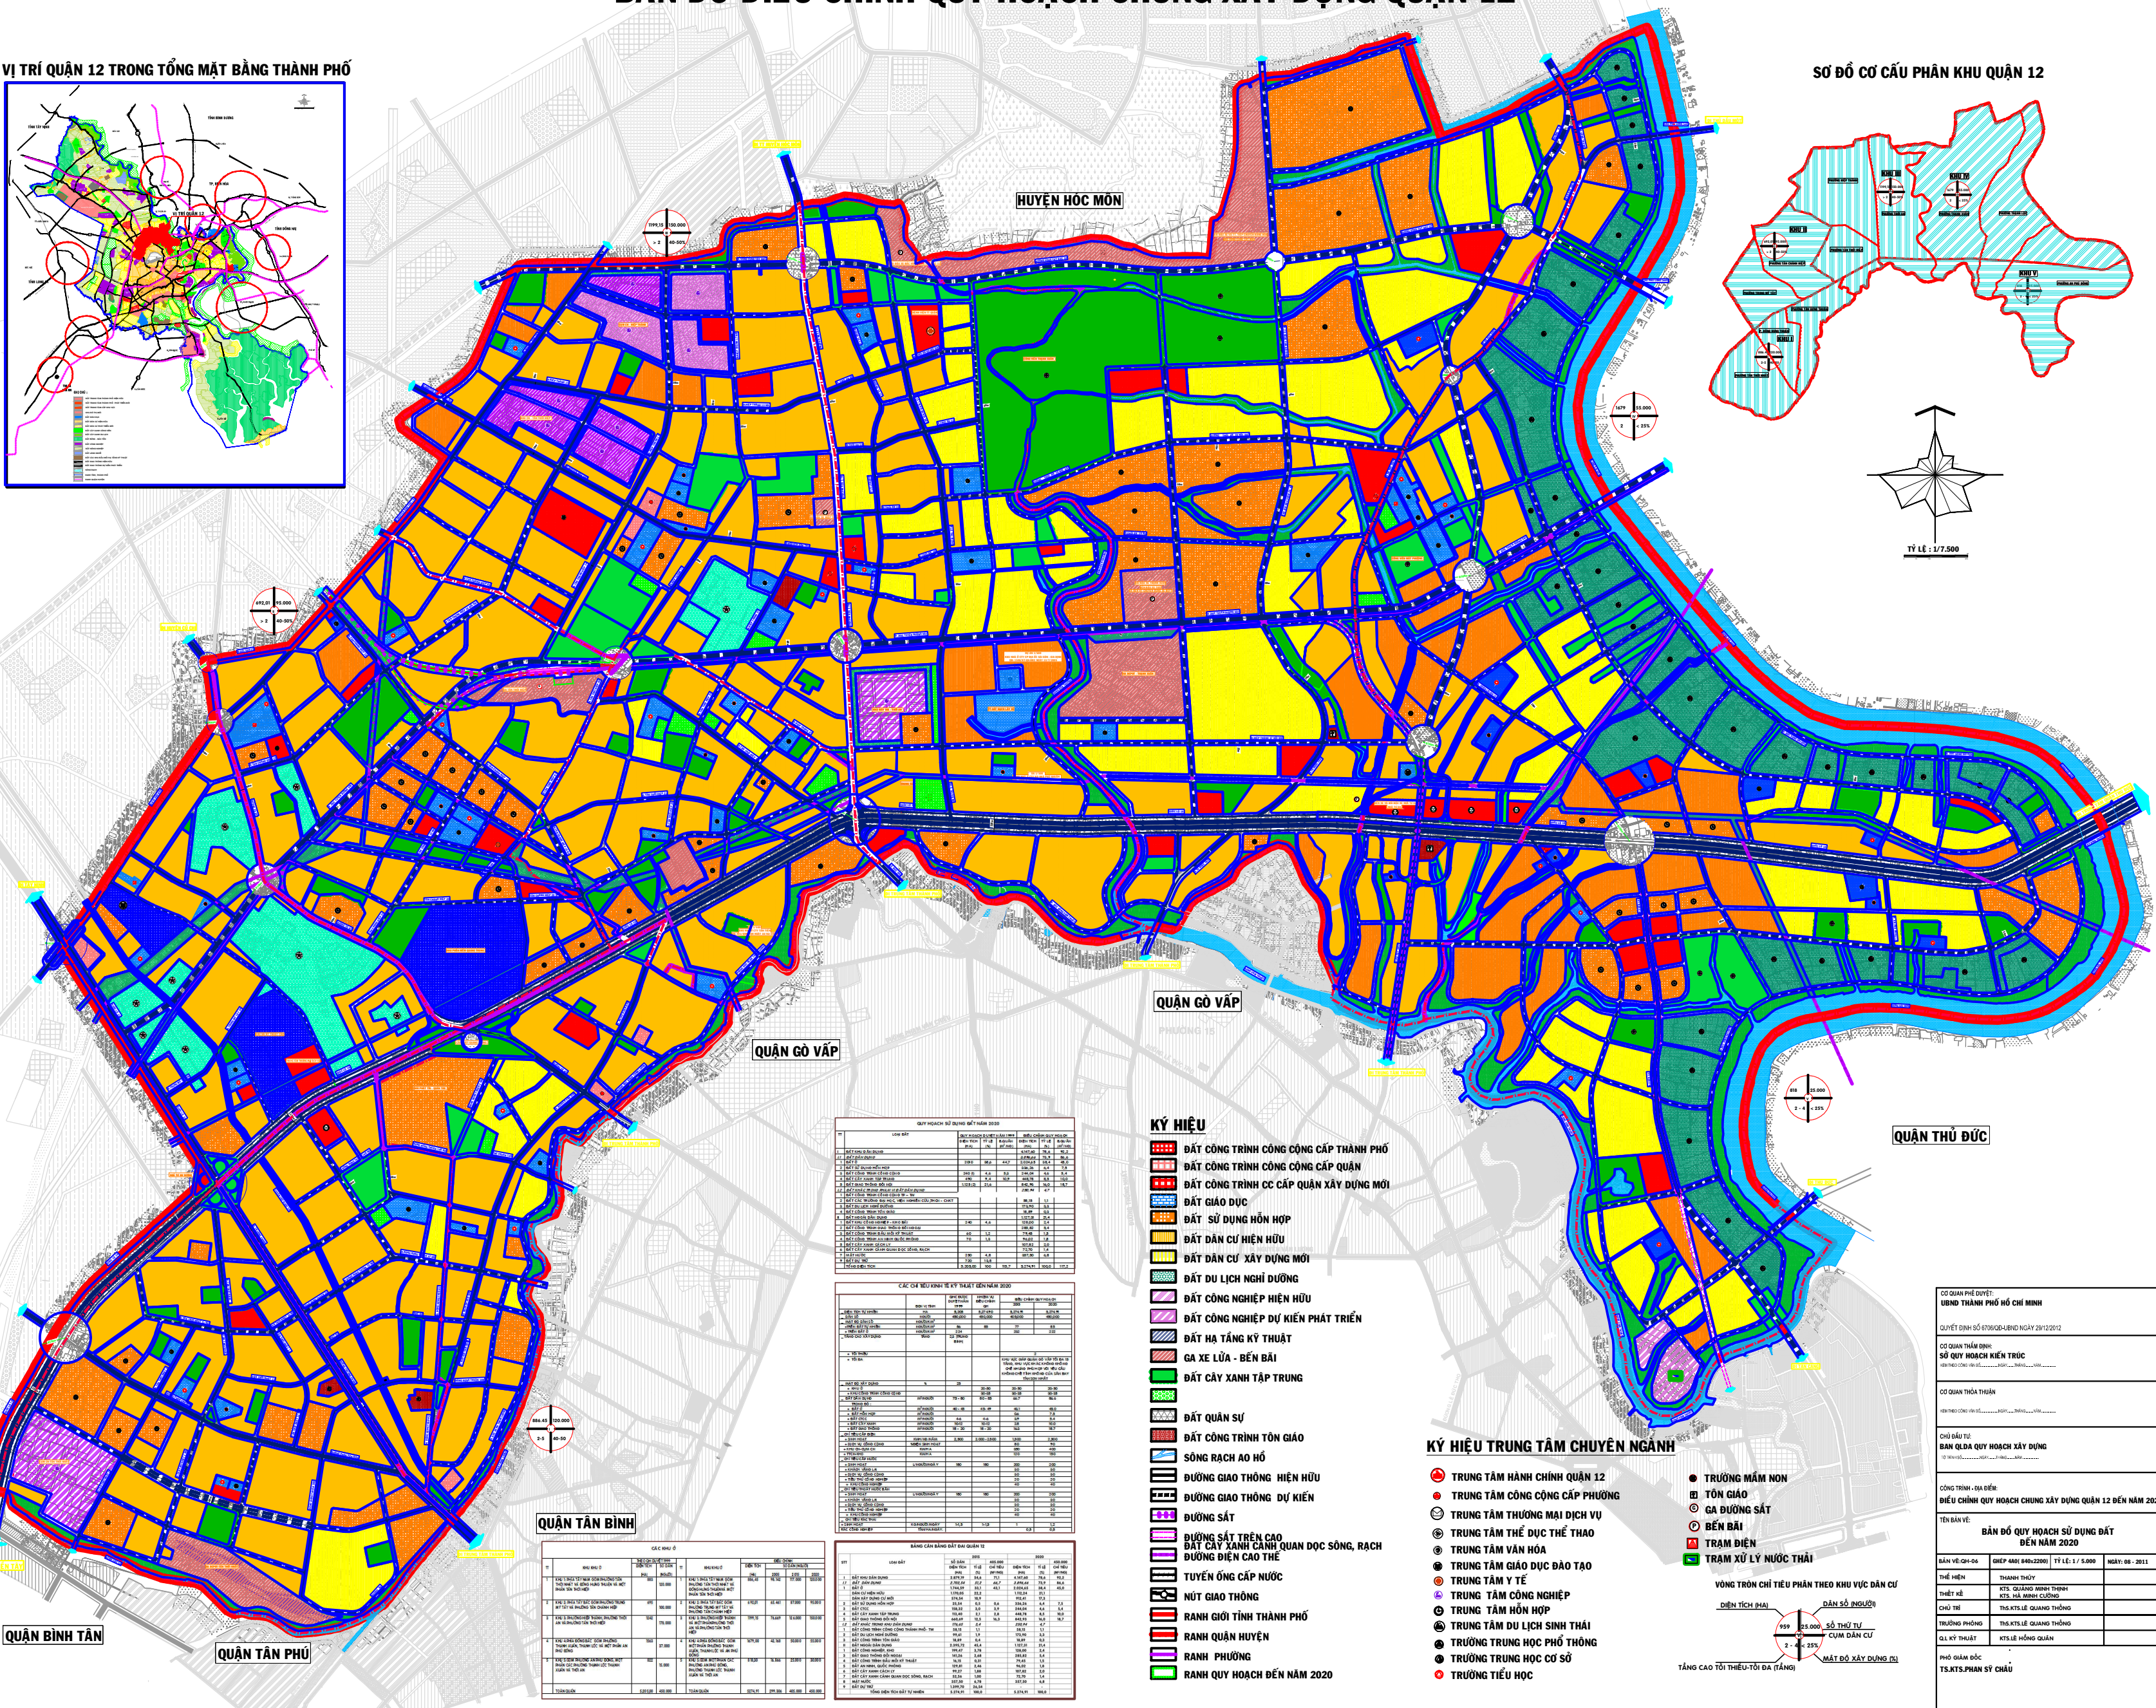


THÀNH PHỐ HỒ CHÍ MINH  
BẢN ĐỒ ĐIỀU CHỈNH QUY HOẠCH CHUNG XÂY DỰNG QUẬN 12

VỊ TRÍ QUẬN 12 TRONG TỔNG MẶT BẰNG THÀNH PHỐ

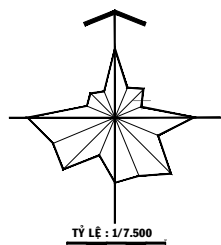

SƠ ĐỒ CƠ CẤU PHÂN KHU QUẬN 12

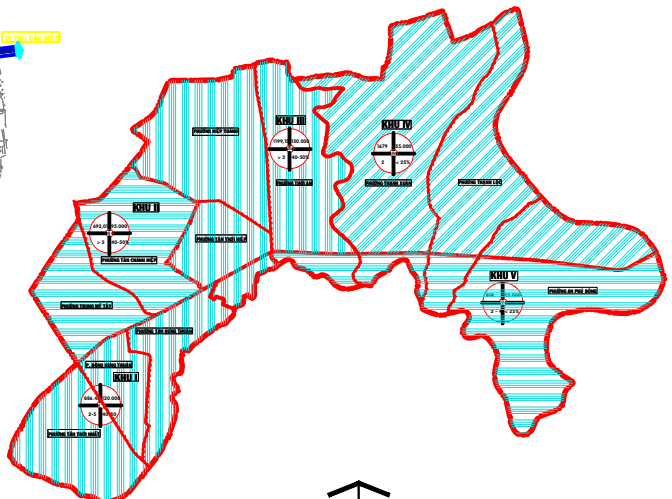



| KÝ HIỆU                                |                                    |                                         |                             |
|----------------------------------------|------------------------------------|-----------------------------------------|-----------------------------|
| ĐẤT CÔNG TRÌNH CÔNG CỘNG CẤP THÀNH PHỐ | ĐẤT CÔNG TRÌNH CÔNG CỘNG CẤP QUẬN  | ĐẤT CÔNG TRÌNH CC CẤP QUẬN XÂY DỰNG MỚI | ĐẤT GIAO DỤC                |
| ĐẤT SỬ DỤNG HỖN HỢP                    | ĐẤT DÂN CƯ HIỆN HỮU                | ĐẤT DÂN CƯ XÂY DỰNG MỚI                 | ĐẤT DU LỊCH NGHỈ DƯỠNG      |
| ĐẤT CÔNG NGHIỆP HIỆN HỮU               | ĐẤT CÔNG NGHIỆP DỰ KIẾN PHÁT TRIỂN | ĐẤT HẠ TẦNG KỸ THUẬT                    | GA XE LỬA - BẾN BÀI         |
| ĐẤT CÂY XANH TẬP TRUNG                 | ĐẤT QUÂN SỰ                        | ĐẤT CÔNG TRÌNH TÔN GIÁO                 | SÔNG RẠCH AO HỒ             |
| ĐƯỜNG GIAO THÔNG HIỆN HỮU              | ĐƯỜNG GIAO THÔNG DỰ KIẾN           | ĐƯỜNG SẮT                               | ĐƯỜNG SẮT TRÊN CAO          |
| ĐẤT CÂY XANH CẢNH QUAN DẠC SÔNG, RẠCH  | ĐƯỜNG ĐIỆN CAO THẾ                 | TUYẾN ỐNG CẤP NƯỚC                      | NÚT GIAO THÔNG              |
| RANH GIỚI TỈNH THÀNH PHỐ               | RANH QUẬN HUYỆN                    | RANH PHƯỜNG                             | RANH QUY HOẠCH ĐẾN NĂM 2020 |

KÝ HIỆU

- ĐẤT CÔNG TRÌNH CÔNG CỘNG CẤP THÀNH PHỐ
- ĐẤT CÔNG TRÌNH CÔNG CỘNG CẤP QUẬN
- ĐẤT CÔNG TRÌNH CC CẤP QUẬN XÂY DỰNG MỚI
- ĐẤT GIAO DỤC
- ĐẤT SỬ DỤNG HỖN HỢP
- ĐẤT DÂN CƯ HIỆN HỮU
- ĐẤT DÂN CƯ XÂY DỰNG MỚI
- ĐẤT DU LỊCH NGHỈ DƯỠNG
- ĐẤT CÔNG NGHIỆP HIỆN HỮU
- ĐẤT CÔNG NGHIỆP DỰ KIẾN PHÁT TRIỂN
- ĐẤT HẠ TẦNG KỸ THUẬT
- GA XE LỬA - BẾN BÀI
- ĐẤT CÂY XANH TẬP TRUNG
- ĐẤT QUÂN SỰ
- ĐẤT CÔNG TRÌNH TÔN GIÁO
- SÔNG RẠCH AO HỒ
- ĐƯỜNG GIAO THÔNG HIỆN HỮU
- ĐƯỜNG GIAO THÔNG DỰ KIẾN
- ĐƯỜNG SẮT
- ĐƯỜNG SẮT TRÊN CAO
- ĐẤT CÂY XANH CẢNH QUAN DẠC SÔNG, RẠCH
- ĐƯỜNG ĐIỆN CAO THẾ
- TUYẾN ỐNG CẤP NƯỚC
- NÚT GIAO THÔNG
- RANH GIỚI TỈNH THÀNH PHỐ
- RANH QUẬN HUYỆN
- RANH PHƯỜNG
- RANH QUY HOẠCH ĐẾN NĂM 2020

KÝ HIỆU TRUNG TÂM CHUYÊN NGÀNH

- TRUNG TÂM HÀNH CHÍNH QUẬN 12
- TRUNG TÂM CÔNG CỘNG CẤP PHƯỜNG
- TRUNG TÂM THƯƠNG MẠI DỊCH VỤ
- TRUNG TÂM VĂN HÓA
- TRUNG TÂM GIÁO DỤC ĐÀO TẠO
- TRUNG TÂM Y TẾ
- TRUNG TÂM CÔNG NGHIỆP
- TRUNG TÂM HỖN HỢP
- TRUNG TÂM DU LỊCH SINH THÁI
- TRƯỜNG TRUNG HỌC PHỔ THÔNG
- TRƯỜNG TRUNG HỌC CƠ SỞ
- TRƯỜNG TIỂU HỌC
- TRƯỜNG MẦM NON
- TÔN GIÁO
- GA ĐƯỜNG SẮT
- BẾN BÀI
- TRẠM ĐIỆN
- TRẠM XỬ LÝ NƯỚC THẢI

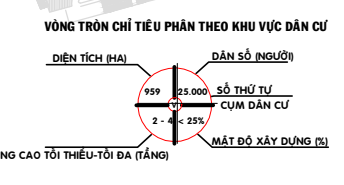

|                                                                                    |                         |
|------------------------------------------------------------------------------------|-------------------------|
| CƠ QUAN PHÊ DUYỆT:<br>UBND THÀNH PHỐ HỒ CHÍ MINH                                   |                         |
| CƠ QUAN THẨM ĐỊNH:<br>SỞ QUY HOẠCH KIẾN TRÚC                                       |                         |
| CƠ QUAN THỎA THUẬN                                                                 |                         |
| CHỦ ĐẦU TƯ:<br>BAN QUẢN LÝ QUY HOẠCH XÂY DỰNG                                      |                         |
| CÔNG TRÌNH - NỘI DUNG:<br>ĐIỀU CHỈNH QUY HOẠCH CHUNG XÂY DỰNG QUẬN 12 ĐẾN NĂM 2020 |                         |
| TÊN BẢN VẼ:<br>BẢN ĐỒ QUY HOẠCH SỬ DỤNG ĐẤT ĐẾN NĂM 2020                           |                         |
| THẺ MẪU                                                                            | THÀNH THỦY              |
| THIẾT KẾ                                                                           | KTS. QUANG ANH THỊ      |
| CHỦ TÌ                                                                             | THS.KTS.LÊ QUANG THƯỜNG |
| TRƯỞNG PHÒNG                                                                       | THS.KTS.LÊ QUANG THƯỜNG |
| QL.KT. THUẬT                                                                       | KTS.LÊ HỒNG QUÂN        |
| PHÓ QUẢN ĐỐC<br>TS.KTS. PHAN SỸ CHÂU                                               |                         |
| VIỆN NGHIÊN CỨU PHÁT TRIỂN THÀNH PHỐ<br>VIỆN QUY HOẠCH XÂY DỰNG                    |                         |